


Hardturmstrasse 3

Factsheet Maxi: Classic

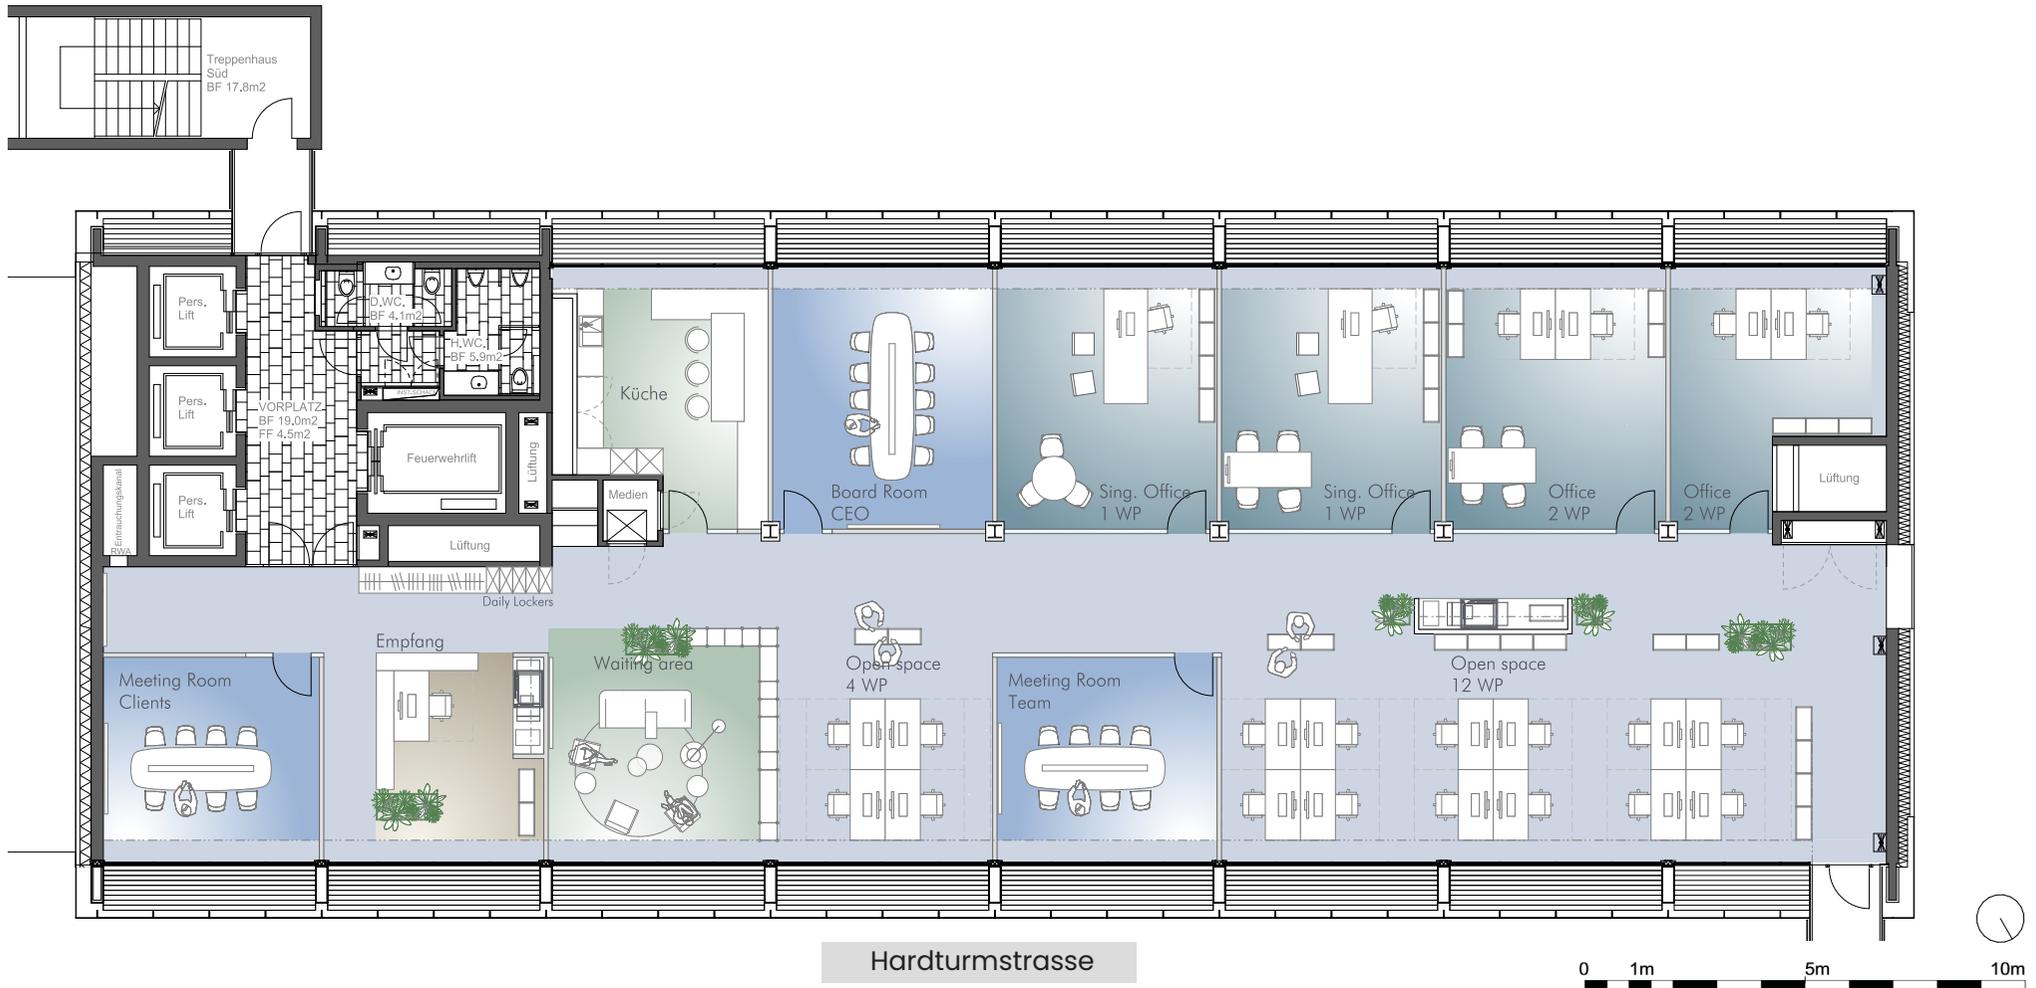

Die Vermarktungspläne dienen der allgemeinen Information. Änderungen während dem Sanierungsprozess bleiben vorbehalten.

Mietangebot

Gerne unterbreiten wir Ihnen für die Variante Maxi ein auf Ihre Bedürfnisse abgestimmtes Angebot. Kontaktieren Sie uns für eine Beratung.

Nutzungsbeispiel 11.OG, ca. 486 m² (inkl. ZF)

- Headcount: ca. 37 Personen
- Sharing Ratio: 1.67 Pers./Desk
- Workplaces: ca. 22 WP

Kontakt und Vermietung

CBRE

CBRE (Zürich) AG
Elmin Keranovic
+41 43 305 02 44
elmin.keranovic@cbre.com