
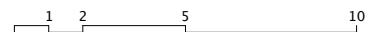
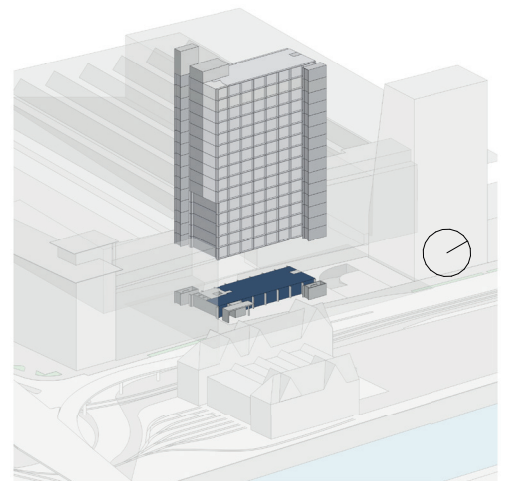


Hardturmstrasse 3

Vermarktungsplan

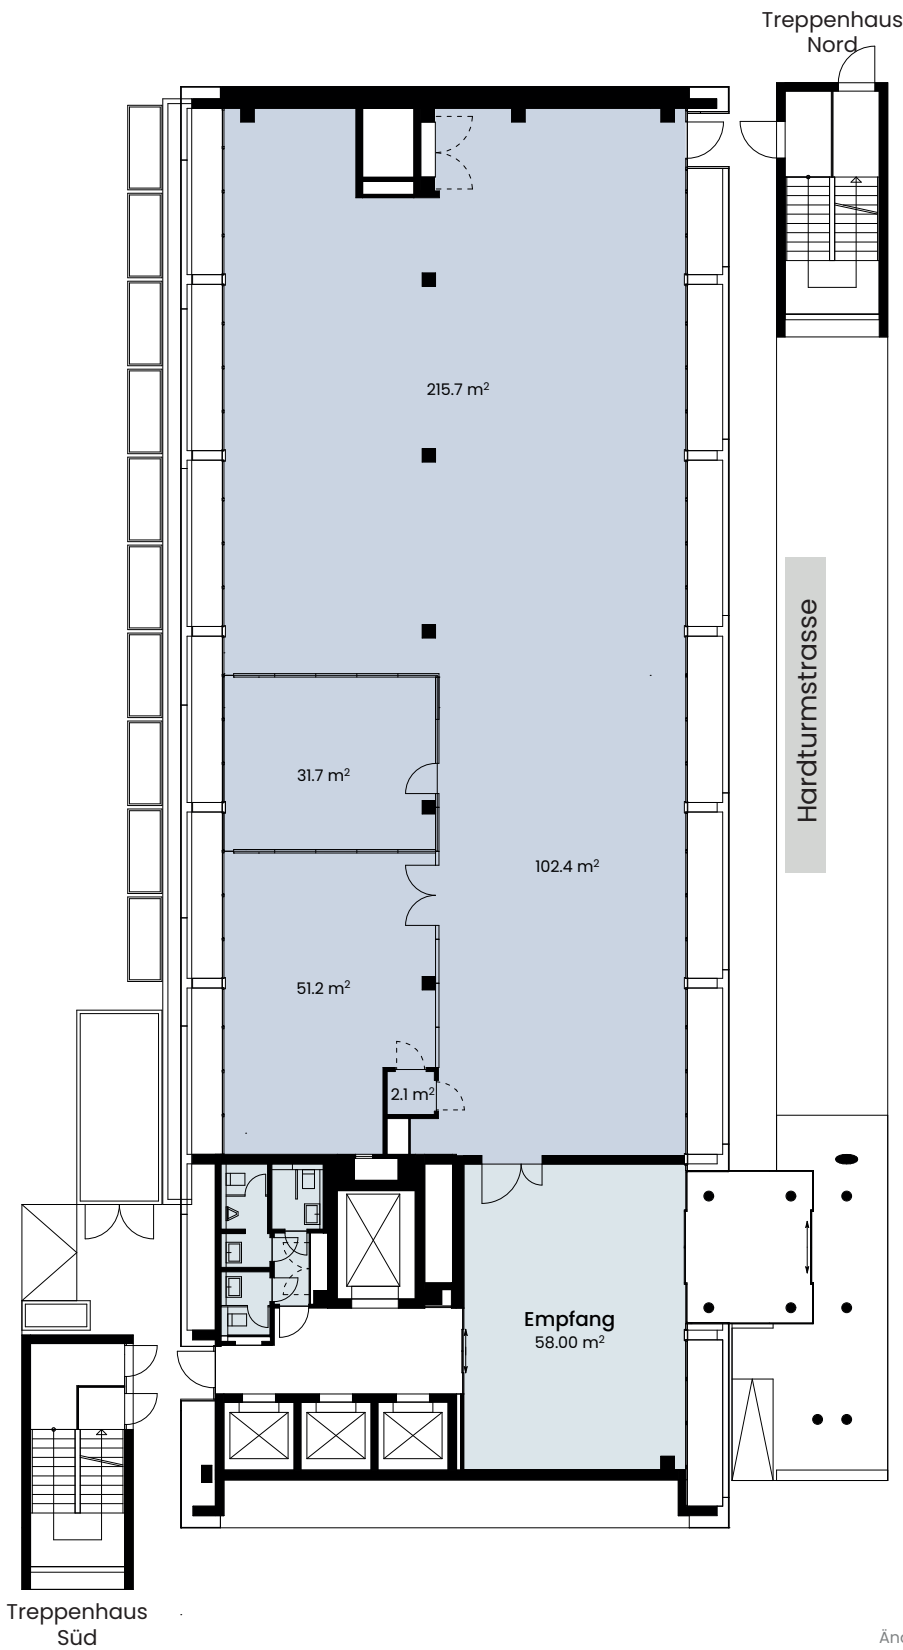

Die Vermarktungspläne dienen der allgemeinen Information.
Änderungen während dem Sanierungsprozess bleiben vorbehalten.

Etage
Bürofläche
inkl. anteilmässige Zuschlagsfläche

Erdgeschoss
419 m²
16 m²*


* Zuschlagsfläche: Sanitäre Anlagen, Eingangsbereich, Duschen und Garderoben im UG

Kontakt und Vermietung

CBRE



CBRE (Zürich) AG
Elmin Keranovic
+41 43 305 02 44
elmin.keranovic@cbre.com

Treppenhaus Nord

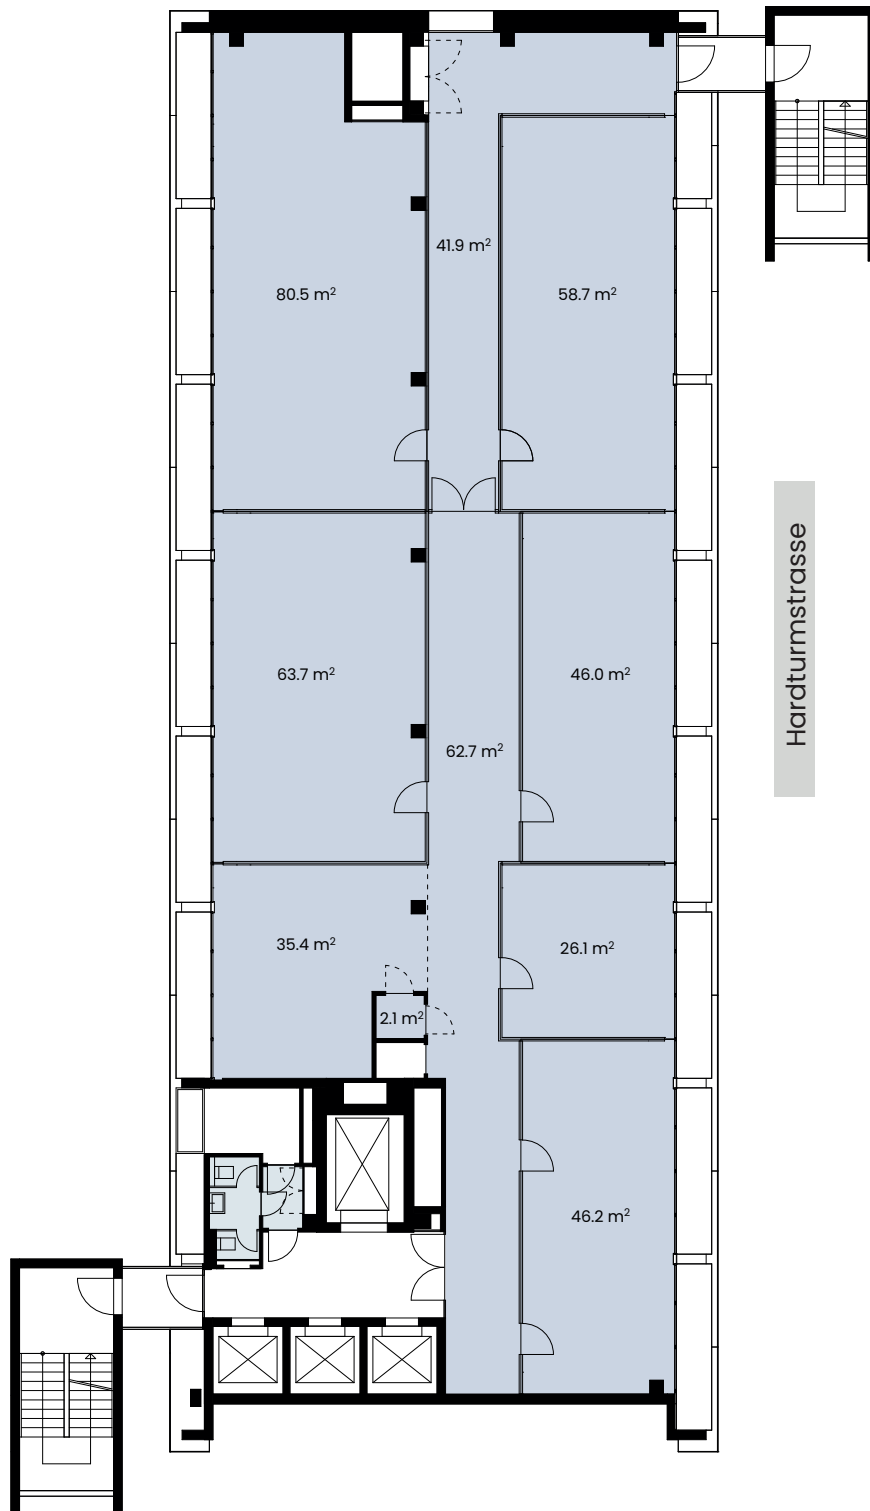

Treppenhaus Süd

Hardturmstrasse

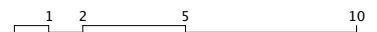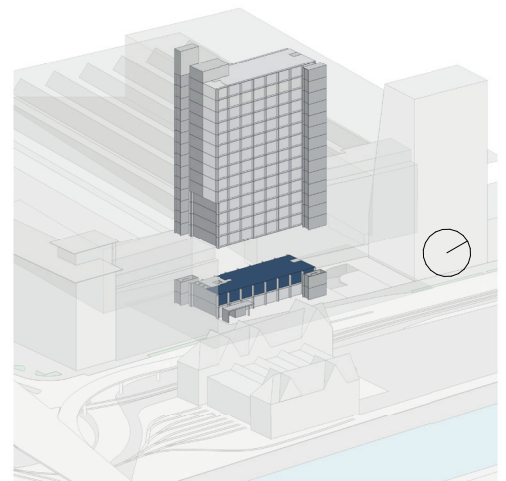

Die Vermarktungspläne dienen der allgemeinen Information. Änderungen während dem Sanierungsprozess bleiben vorbehalten.

Etage
Bürofläche
inkl. anteilmässige Zuschlagsfläche

1. Obergeschoss
474 m²
10 m²*

* Zuschlagsfläche: Sanitäre Anlagen, Eingangsbereich, Duschen und Garderoben im UG


Kontakt und Vermietung

CBRE

CBRE (Zürich) AG
Elmin Keranovic
+41 43 305 02 44



elmin.keranovic@cbre.com

Treppenhaus
Nord

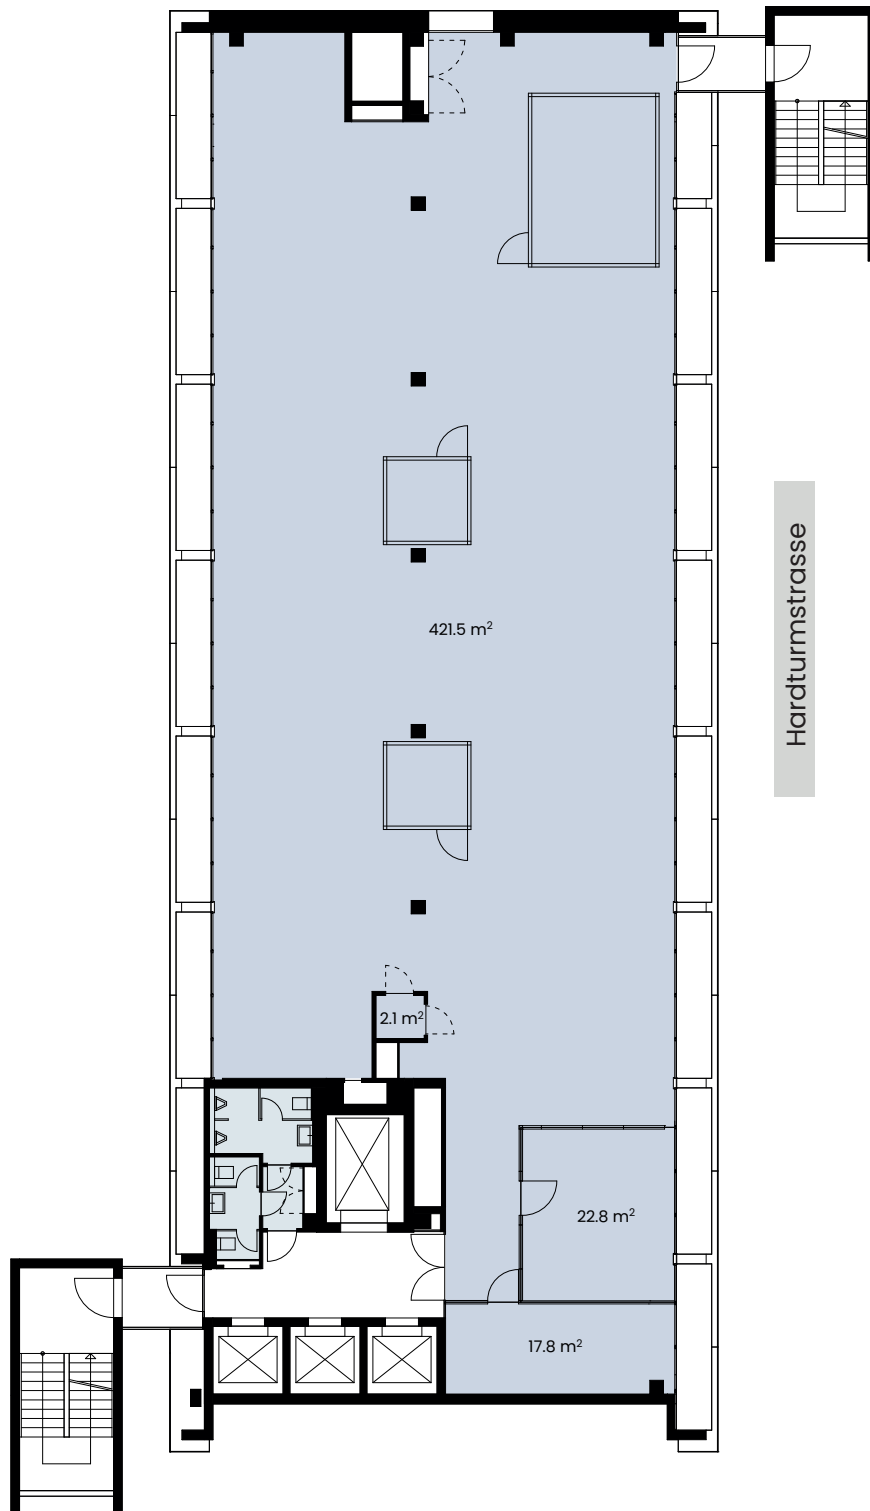

Treppenhaus
Süd

Hardturmstrasse

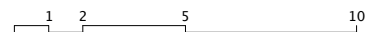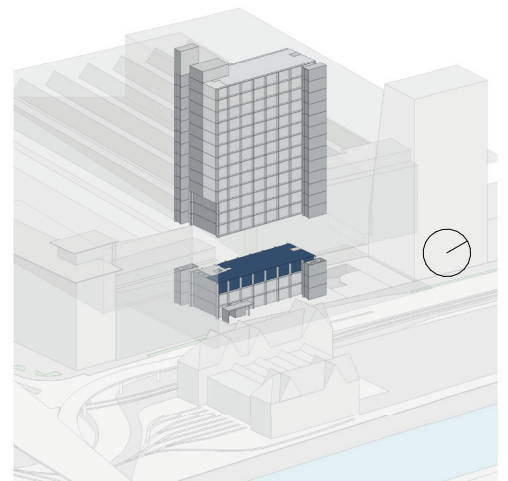

Die Vermarktungspläne dienen der allgemeinen Information.
Änderungen während dem Sanierungsprozess bleiben vorbehalten.

Etage
Bürofläche
inkl. anteilmässige Zuschlagsfläche




2. Obergeschoss
481 m²
17 m²*

* Zuschlagsfläche: Sanitäre Anlagen, Eingangsbereich, Duschen und Garderoben im UG

Kontakt und Vermietung

CBRE

CBRE (Zürich) AG
Elmin Keranovic
+41 43 305 02 44
elmin.keranovic@cbre.com

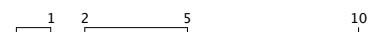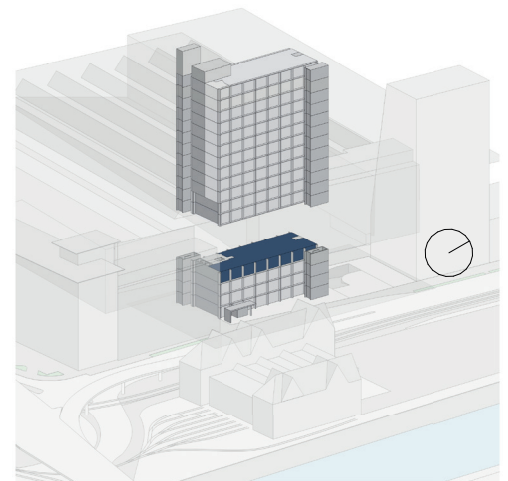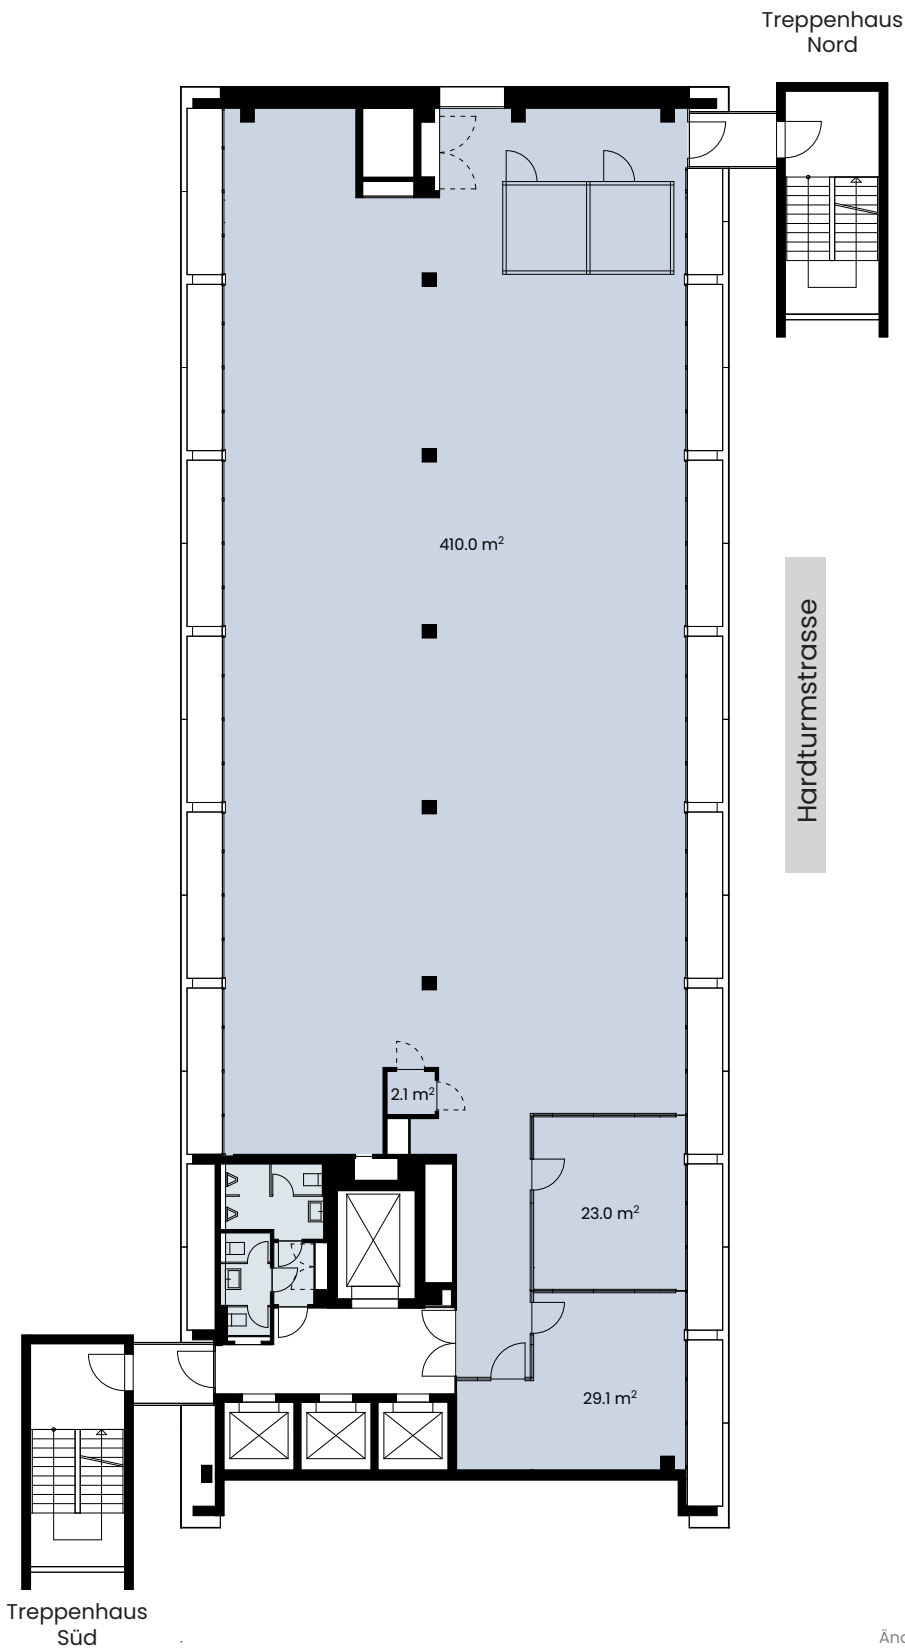

Die Vermarktungspläne dienen der allgemeinen Information. Änderungen während dem Sanierungsprozess bleiben vorbehalten.




Etage 3. Obergeschoss
Bürofläche 481 m²
inkl. anteilmässige Zuschlagsfläche 17 m²*

* Zuschlagsfläche: Sanitäre Anlagen, Eingangsbereich, Duschen und Garderoben im UG

Kontakt und Vermietung

CBRE

CBRE (Zürich) AG
Elmin Keranovic
+41 43 305 02 44
elmin.keranovic@cbre.com

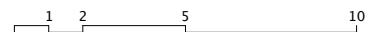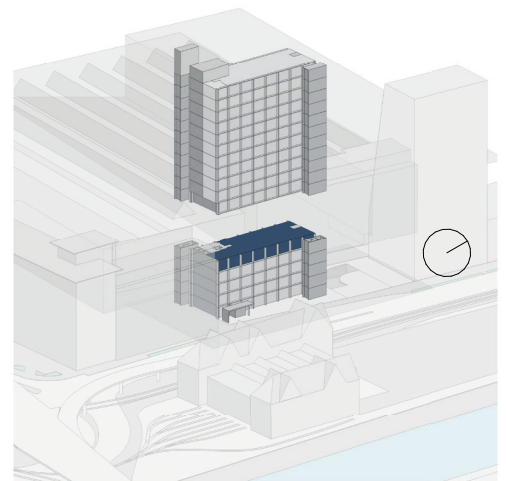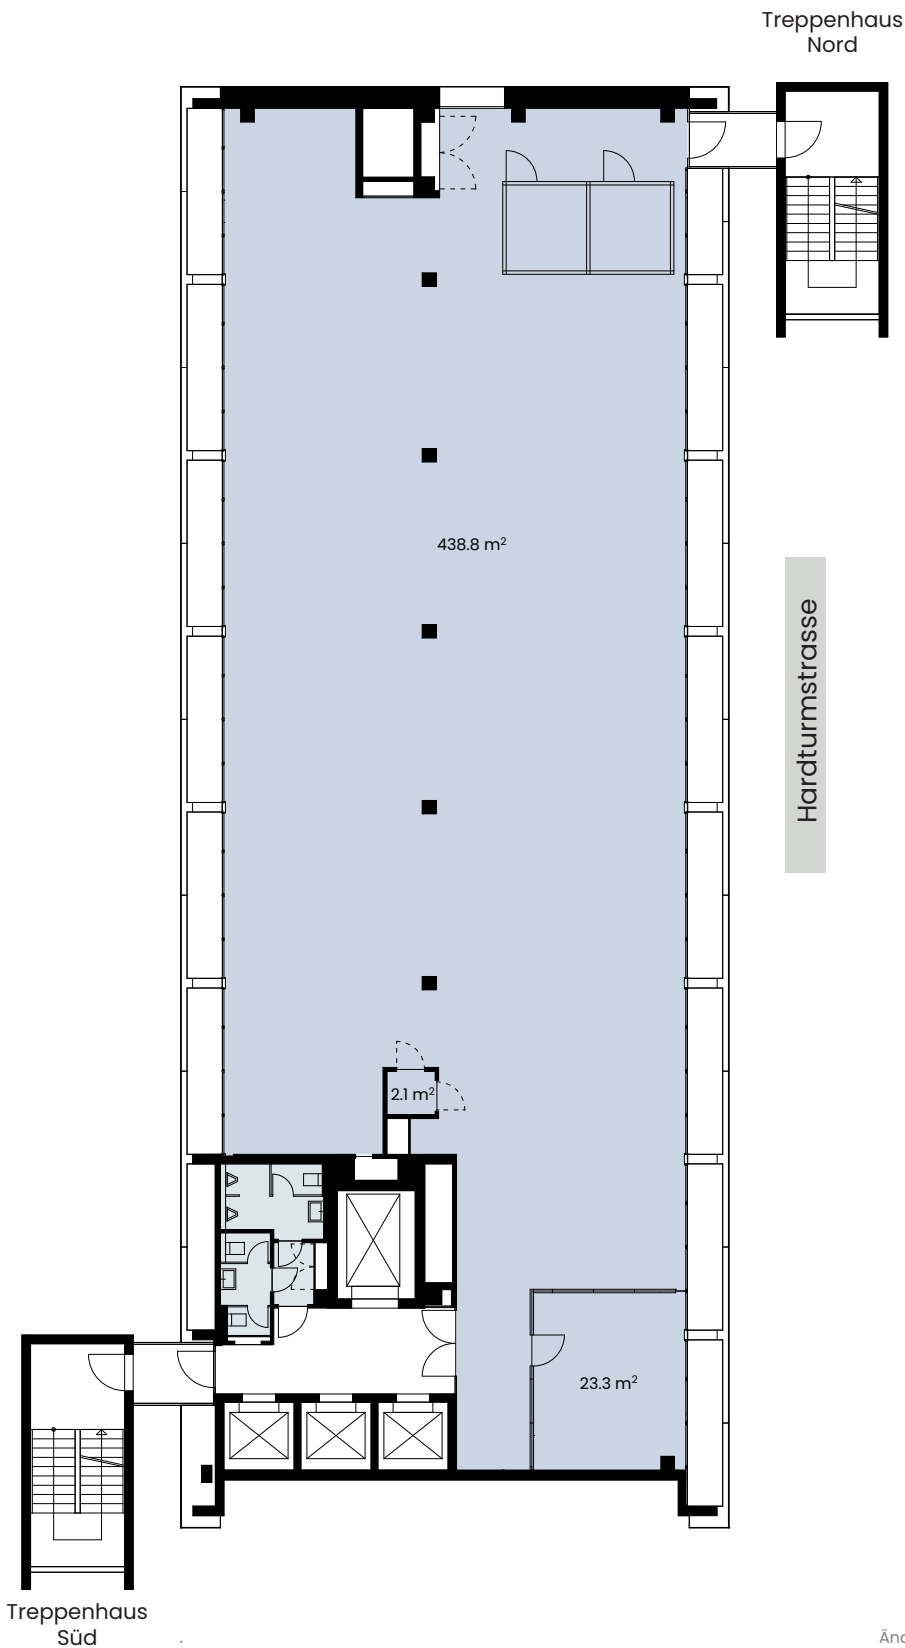

Die Vermarktungspläne dienen der allgemeinen Information. Änderungen während dem Sanierungsprozess bleiben vorbehalten.




Etage 4. Obergeschoss
Bürofläche 481 m²
inkl. anteilmässige Zuschlagsfläche 17 m²*

* Zuschlagsfläche: Sanitäre Anlagen, Eingangsbereich, Duschen und Garderoben im UG

Kontakt und Vermietung

CBRE

CBRE (Zürich) AG
Elmin Keranovic
+41 43 305 02 44
elmin.keranovic@cbre.com

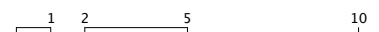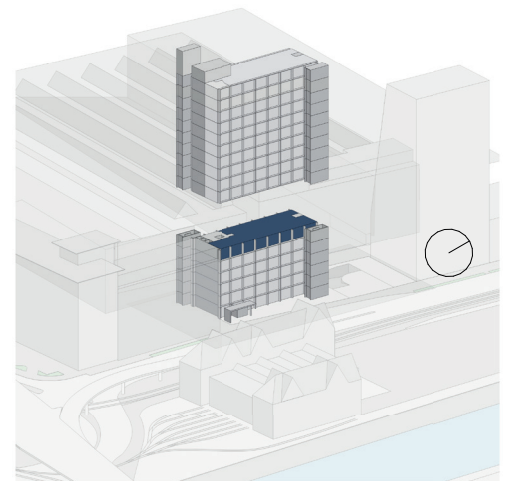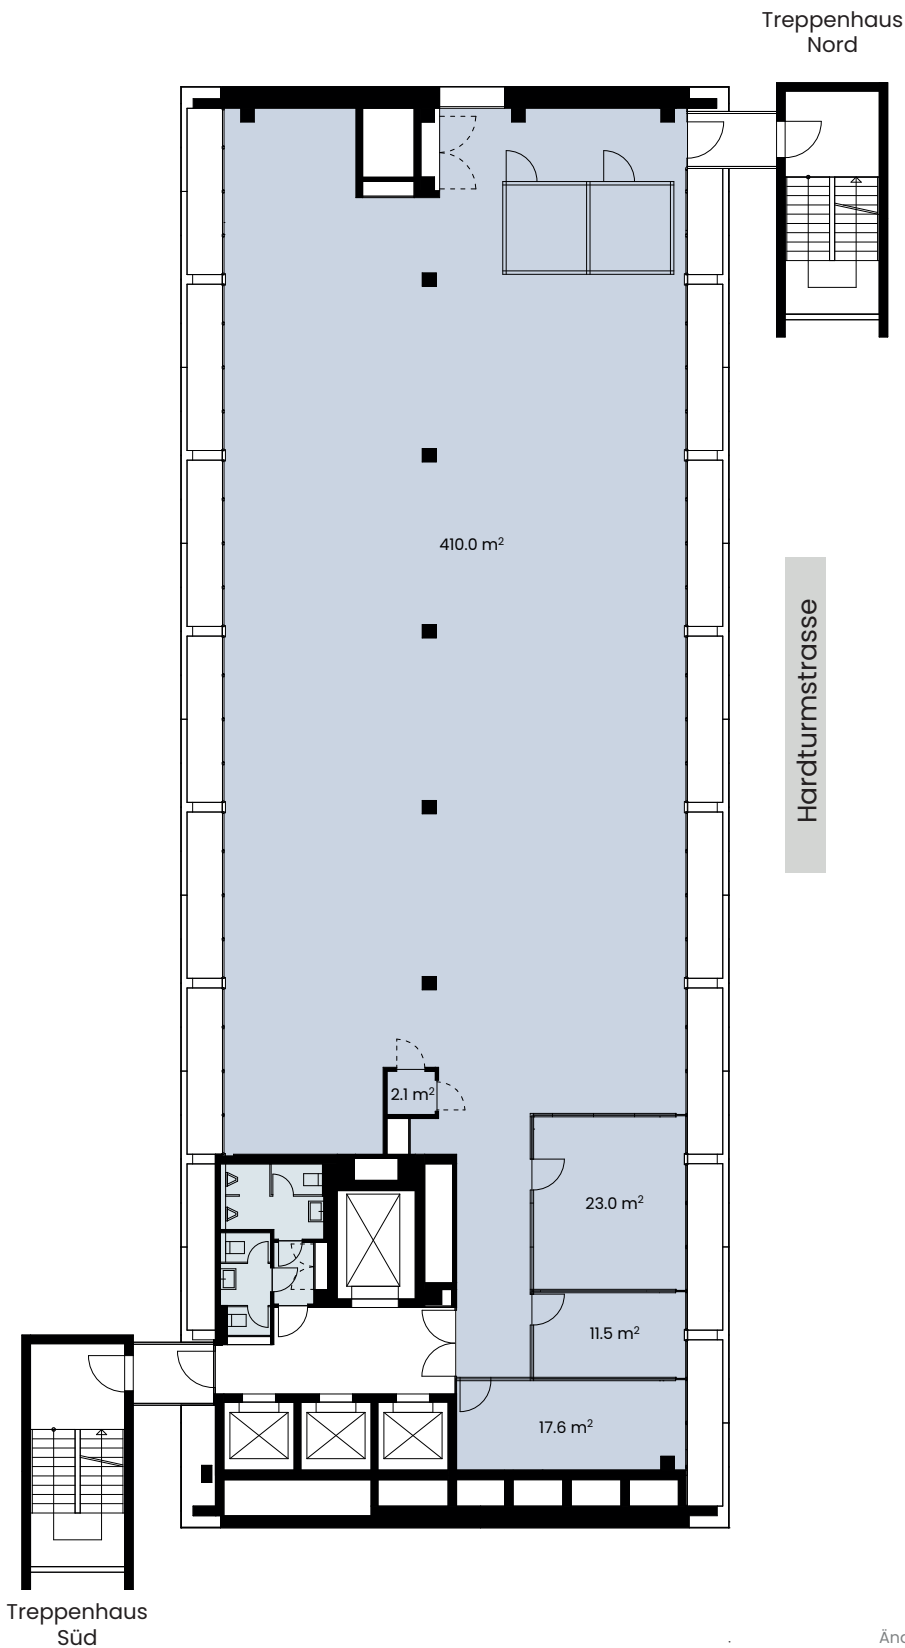

Die Vermarktungspläne dienen der allgemeinen Information. Änderungen während dem Sanierungsprozess bleiben vorbehalten.




Etage 5. Obergeschoss
Bürofläche 481 m²
inkl. anteilmässige Zuschlagsfläche 17 m²*

* Zuschlagsfläche: Sanitäre Anlagen, Eingangsbereich, Duschen und Garderoben im UG

Kontakt und Vermietung

CBRE

CBRE (Zürich) AG
Elmin Keranovic
+41 43 305 02 44
elmin.keranovic@cbre.com

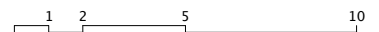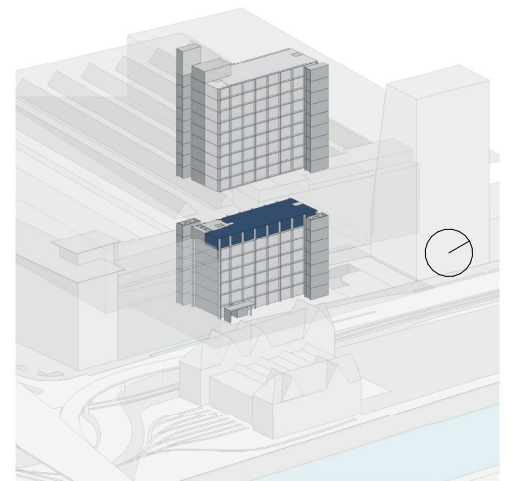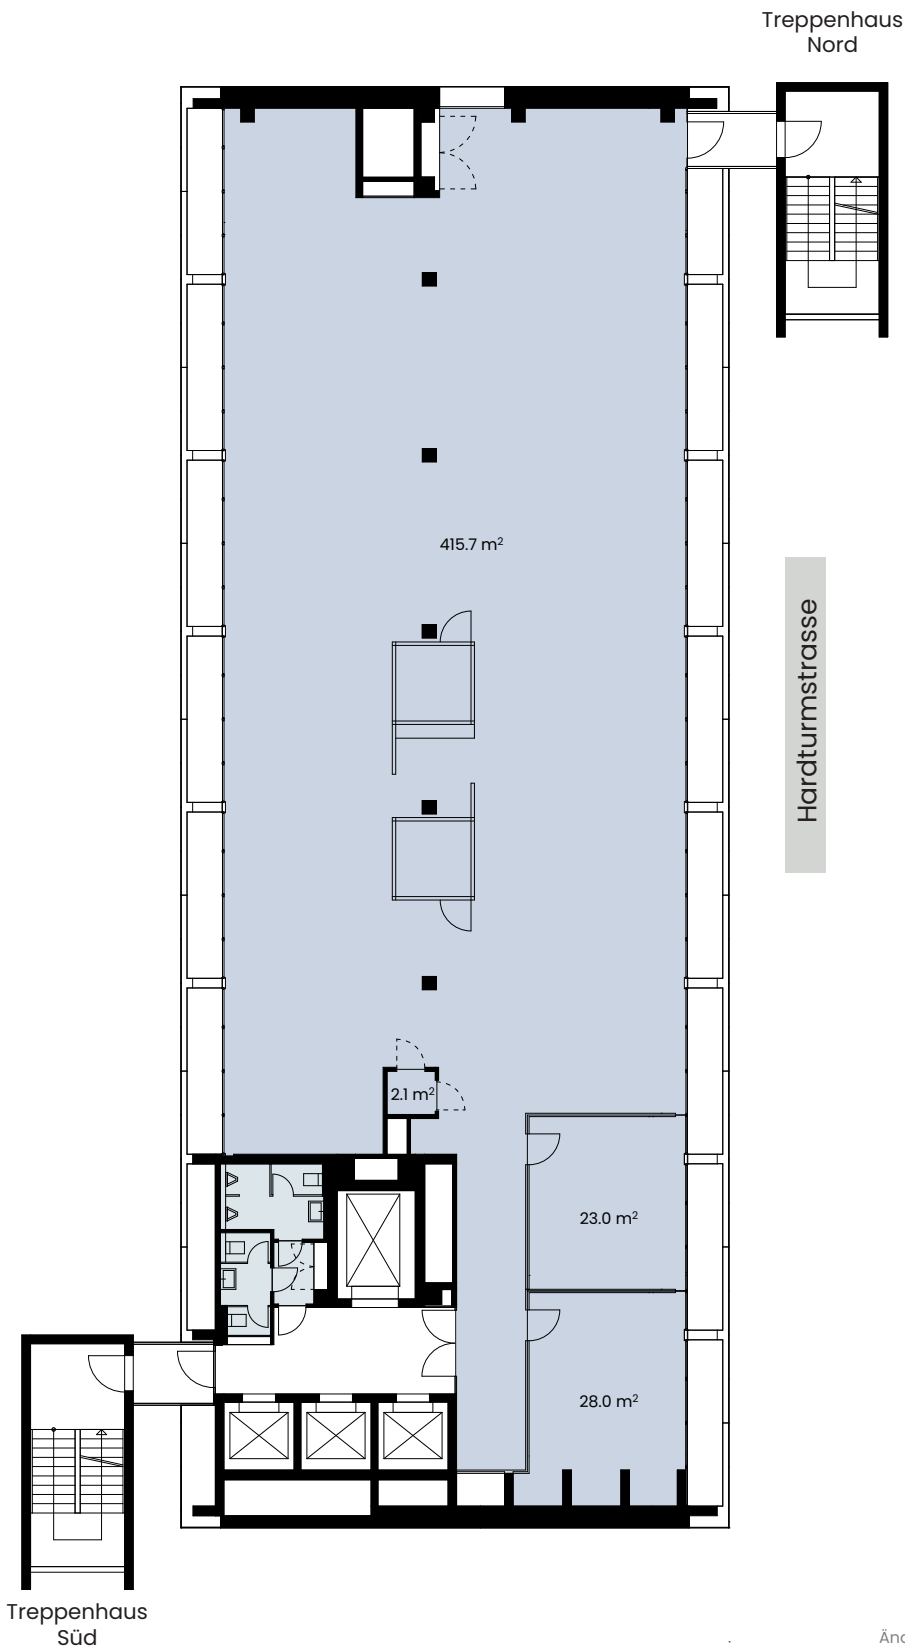

Die Vermarktungspläne dienen der allgemeinen Information. Änderungen während dem Sanierungsprozess bleiben vorbehalten.

Etage
Bürofläche
inkl. anteilmässige Zuschlagsfläche




6. Obergeschoss
485 m²
17 m²*

* Zuschlagsfläche: Sanitäre Anlagen, Eingangsbereich, Duschen und Garderoben im UG

Kontakt und Vermietung

CBRE

CBRE (Zürich) AG
Elmin Keranovic
+41 43 305 02 44
elmin.keranovic@cbre.com

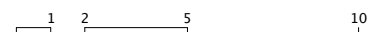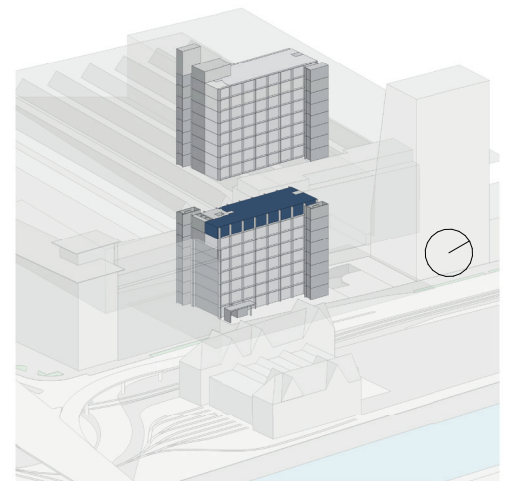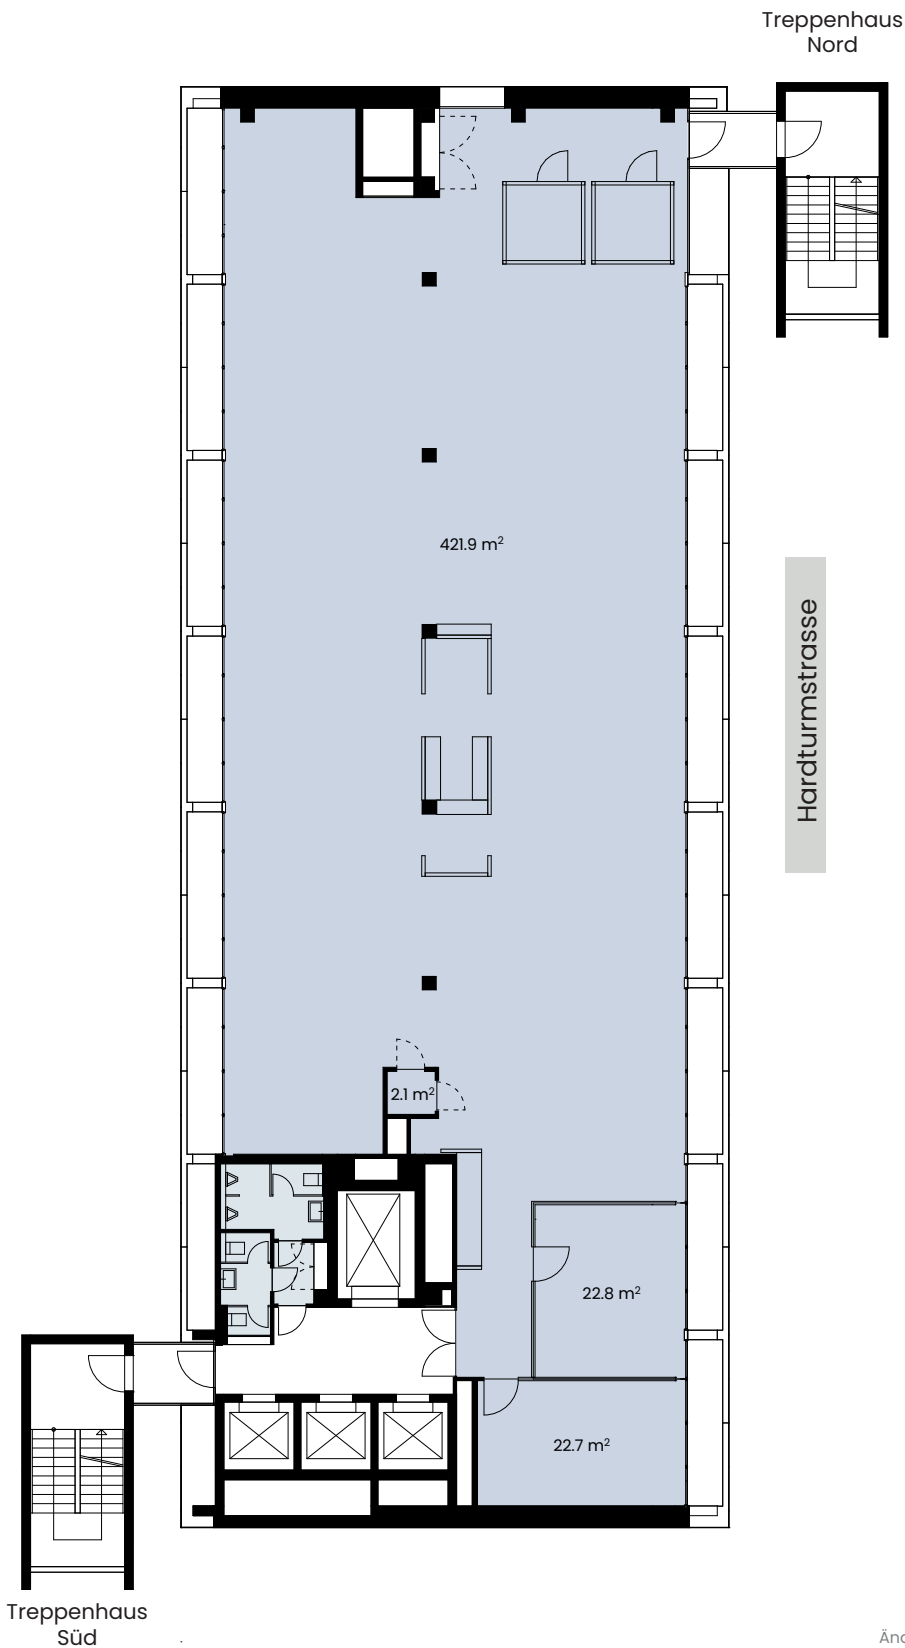

Die Vermarktungspläne dienen der allgemeinen Information. Änderungen während dem Sanierungsprozess bleiben vorbehalten.




Etage 7. Obergeschoss
Bürofläche 486 m²
inkl. anteilmässige Zuschlagsfläche 17 m²*

* Zuschlagsfläche: Sanitäre Anlagen, Eingangsbereich, Duschen und Garderoben im UG

Kontakt und Vermietung

CBRE

CBRE (Zürich) AG
 Elmin Keranovic
 +41 43 305 02 44
 elmin.keranovic@cbre.com

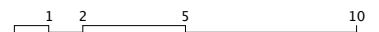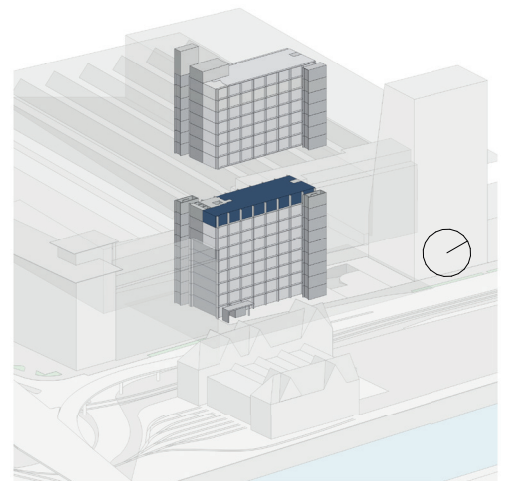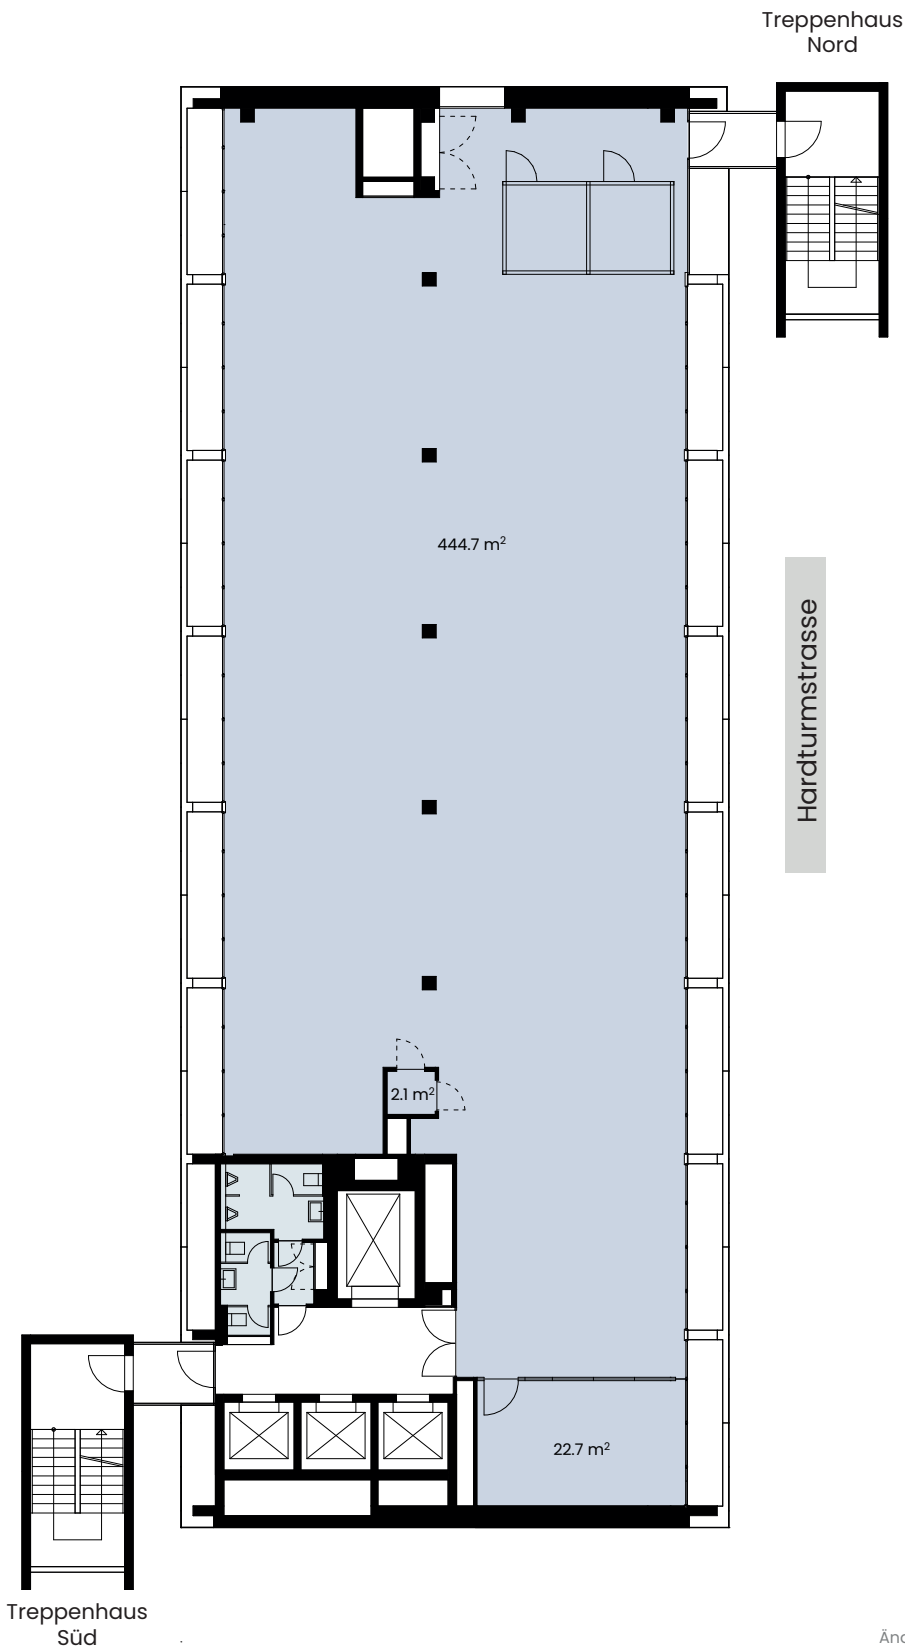

Die Vermarktungspläne dienen der allgemeinen Information. Änderungen während dem Sanierungsprozess bleiben vorbehalten.




Etage 8. Obergeschoss
Bürofläche 486 m²
inkl. anteilmässige Zuschlagsfläche 17 m²*

* Zuschlagsfläche: Sanitäre Anlagen, Eingangsbereich, Duschen und Garderoben im UG

Kontakt und Vermietung

CBRE

CBRE (Zürich) AG
Elmin Keranovic
+41 43 305 02 44
elmin.keranovic@cbre.com

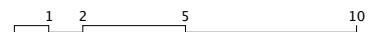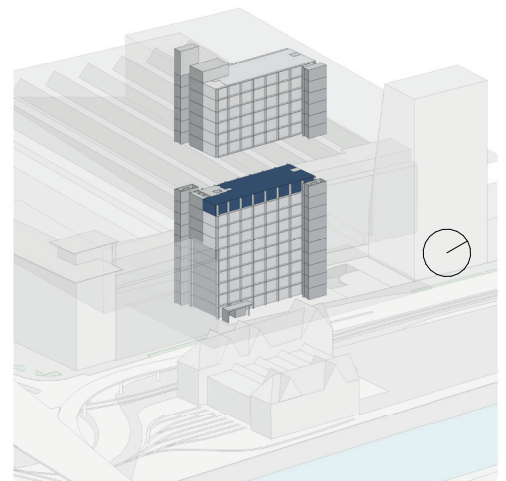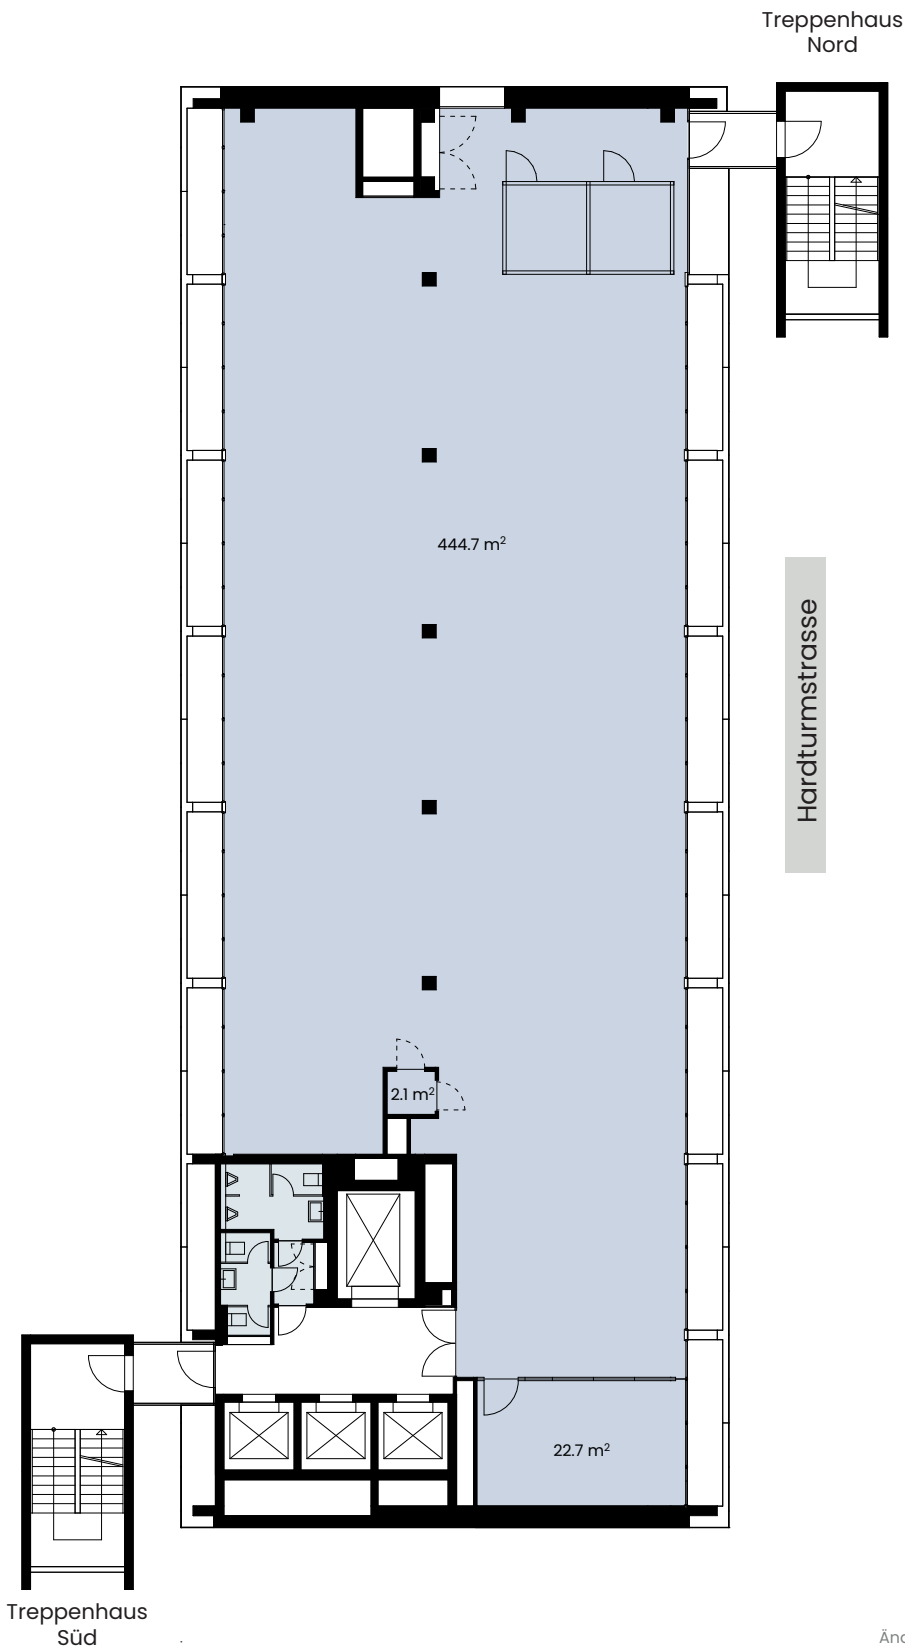

Die Vermarktungspläne dienen der allgemeinen Information.
Änderungen während dem Sanierungsprozess bleiben vorbehalten.




Etage 9. Obergeschoss
Bürofläche 486 m²
inkl. anteilmässige Zuschlagsfläche 17 m²*

* Zuschlagsfläche: Sanitäre Anlagen, Eingangsbereich, Duschen und Garderoben im UG

Kontakt und Vermietung

CBRE

CBRE (Zürich) AG
Elmin Keranovic
+41 43 305 02 44
elmin.keranovic@cbre.com

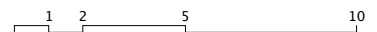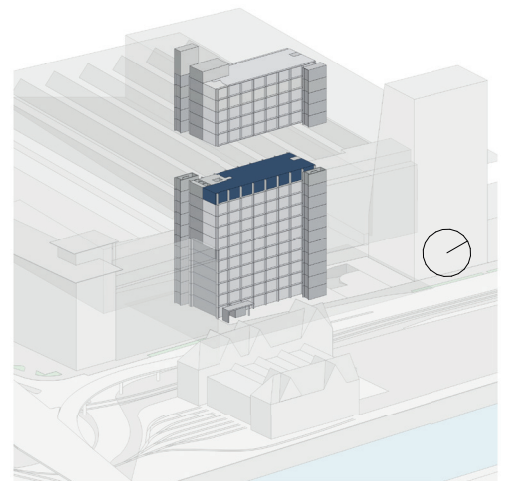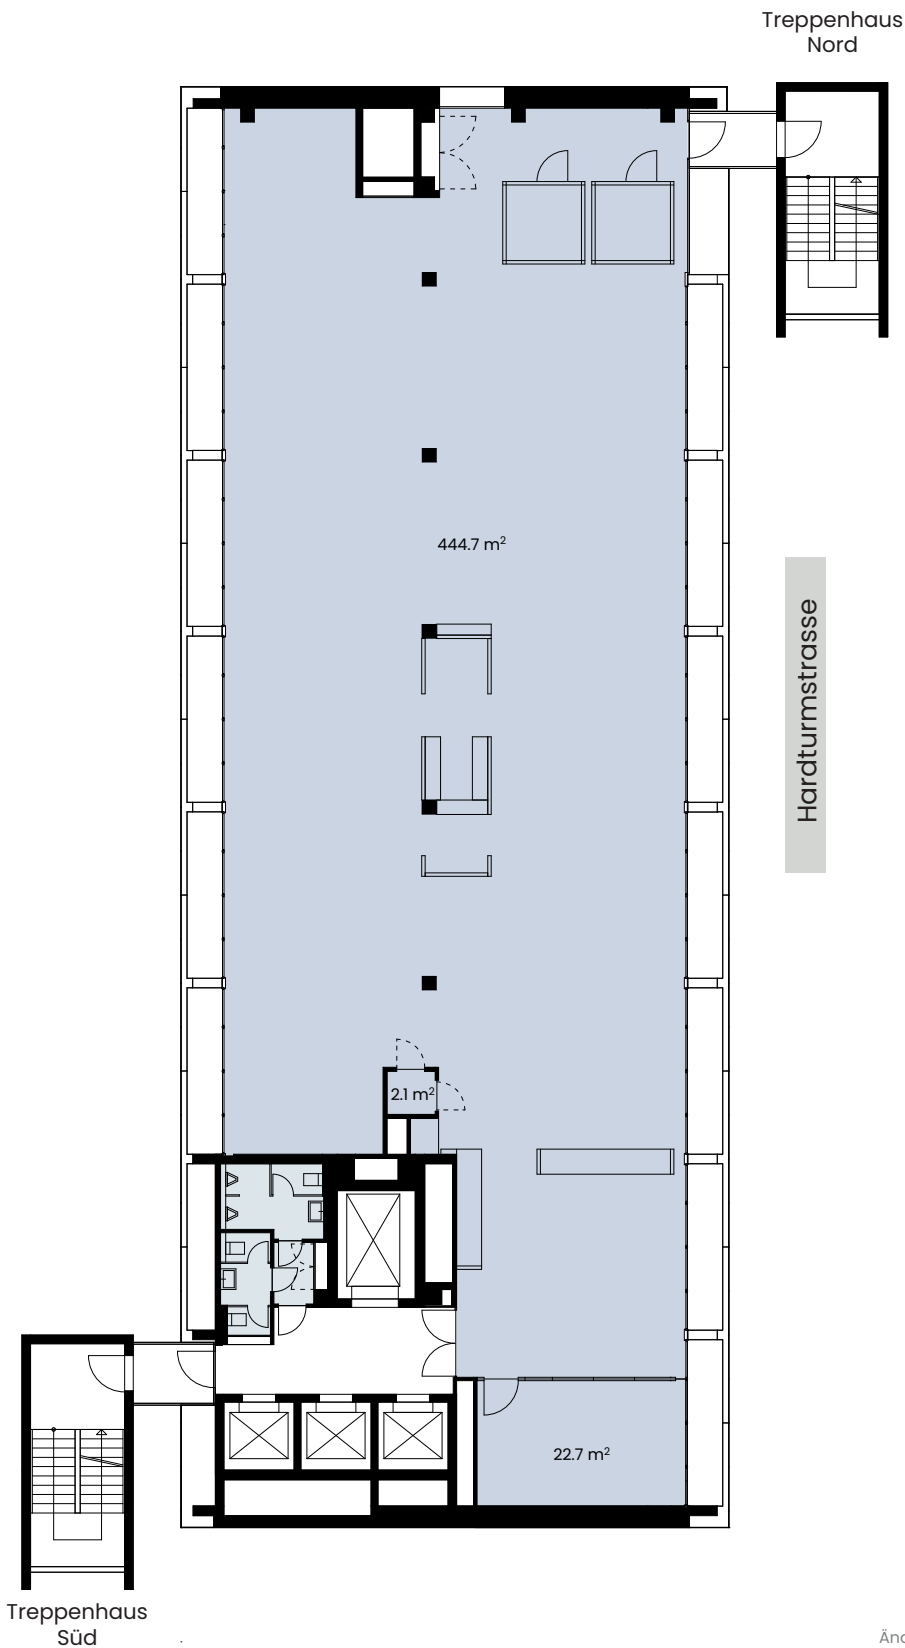

Die Vermarktungspläne dienen der allgemeinen Information.
Änderungen während dem Sanierungsprozess bleiben vorbehalten.




Etage 10. Obergeschoss
Bürofläche 486 m²
inkl. anteilmässige Zuschlagsfläche 17 m²*

* Zuschlagsfläche: Sanitäre Anlagen, Eingangsbereich, Duschen und Garderoben im UG

Kontakt und Vermietung

CBRE

CBRE (Zürich) AG
Elmin Keranovic
+41 43 305 02 44
elmin.keranovic@cbre.com

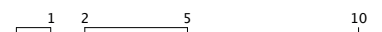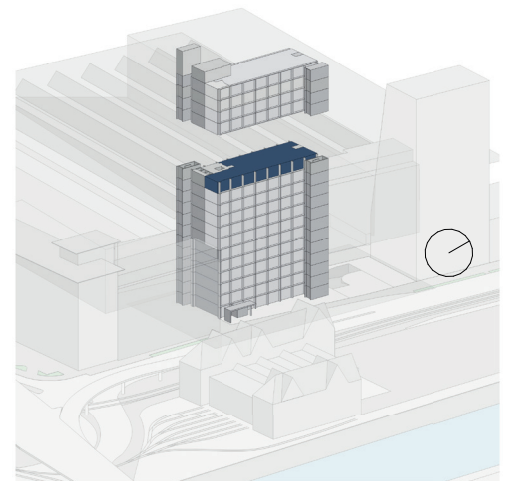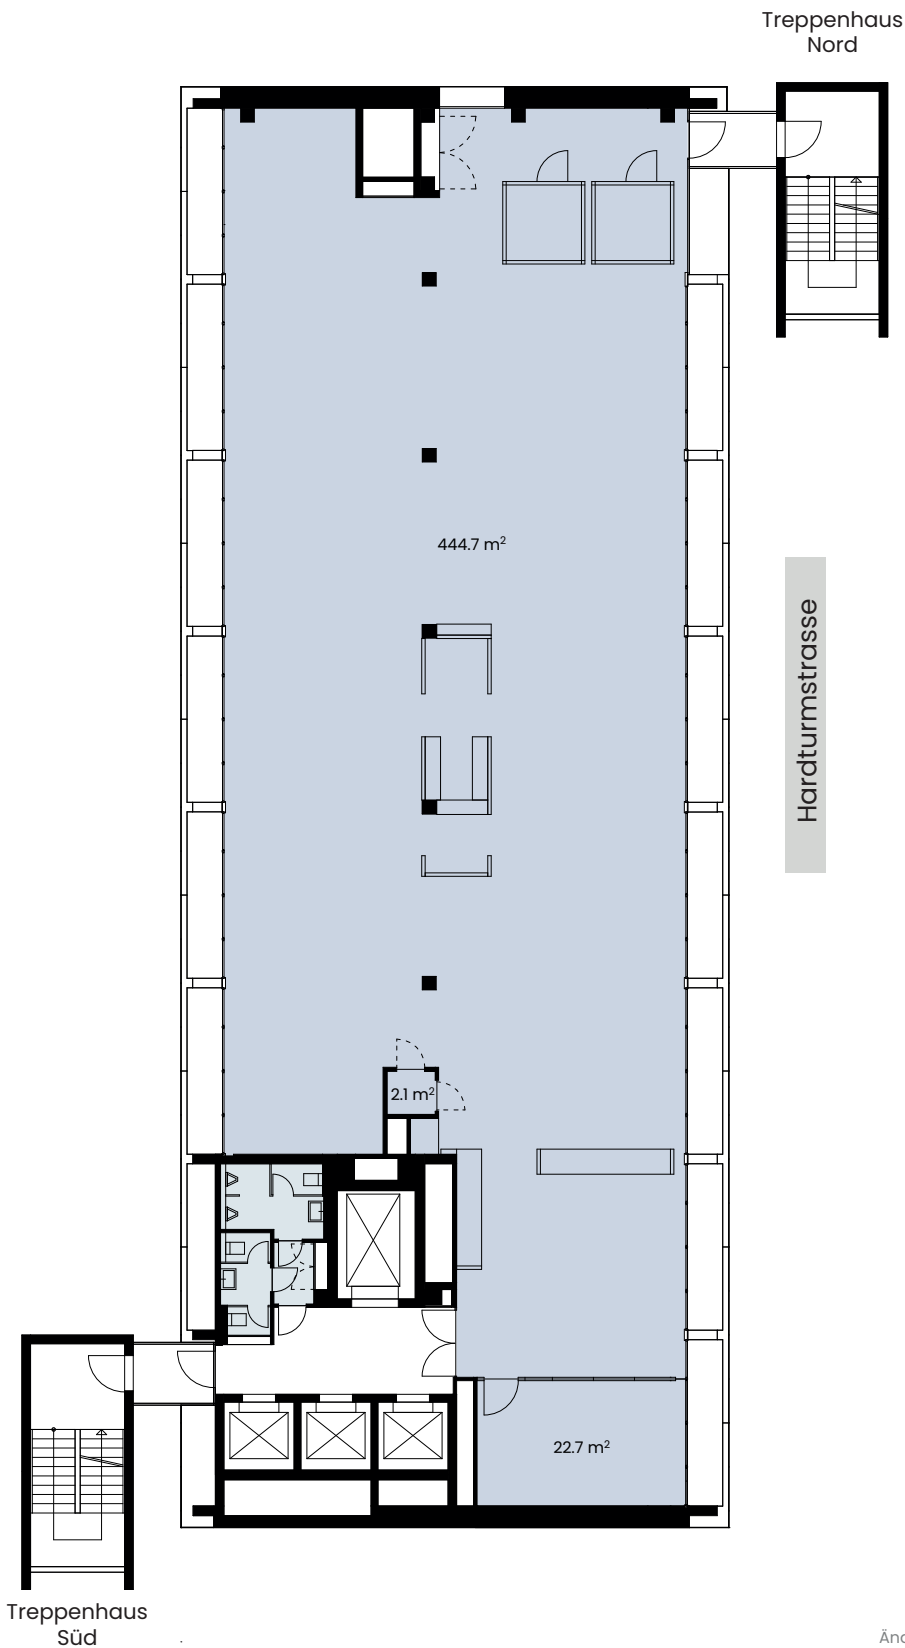

Die Vermarktungspläne dienen der allgemeinen Information. Änderungen während dem Sanierungsprozess bleiben vorbehalten.

Etage 11. Obergeschoss
Bürofläche 486 m²
inkl. anteilmässige Zuschlagsfläche 17 m²*


* Zuschlagsfläche: Sanitäre Anlagen, Eingangsbereich, Duschen und Garderoben im UG

Kontakt und Vermietung



CBRE

CBRE (Zürich) AG
 Elmin Keranovic
 +41 43 305 02 44
 elmin.keranovic@cbre.com

Treppenhaus
Nord

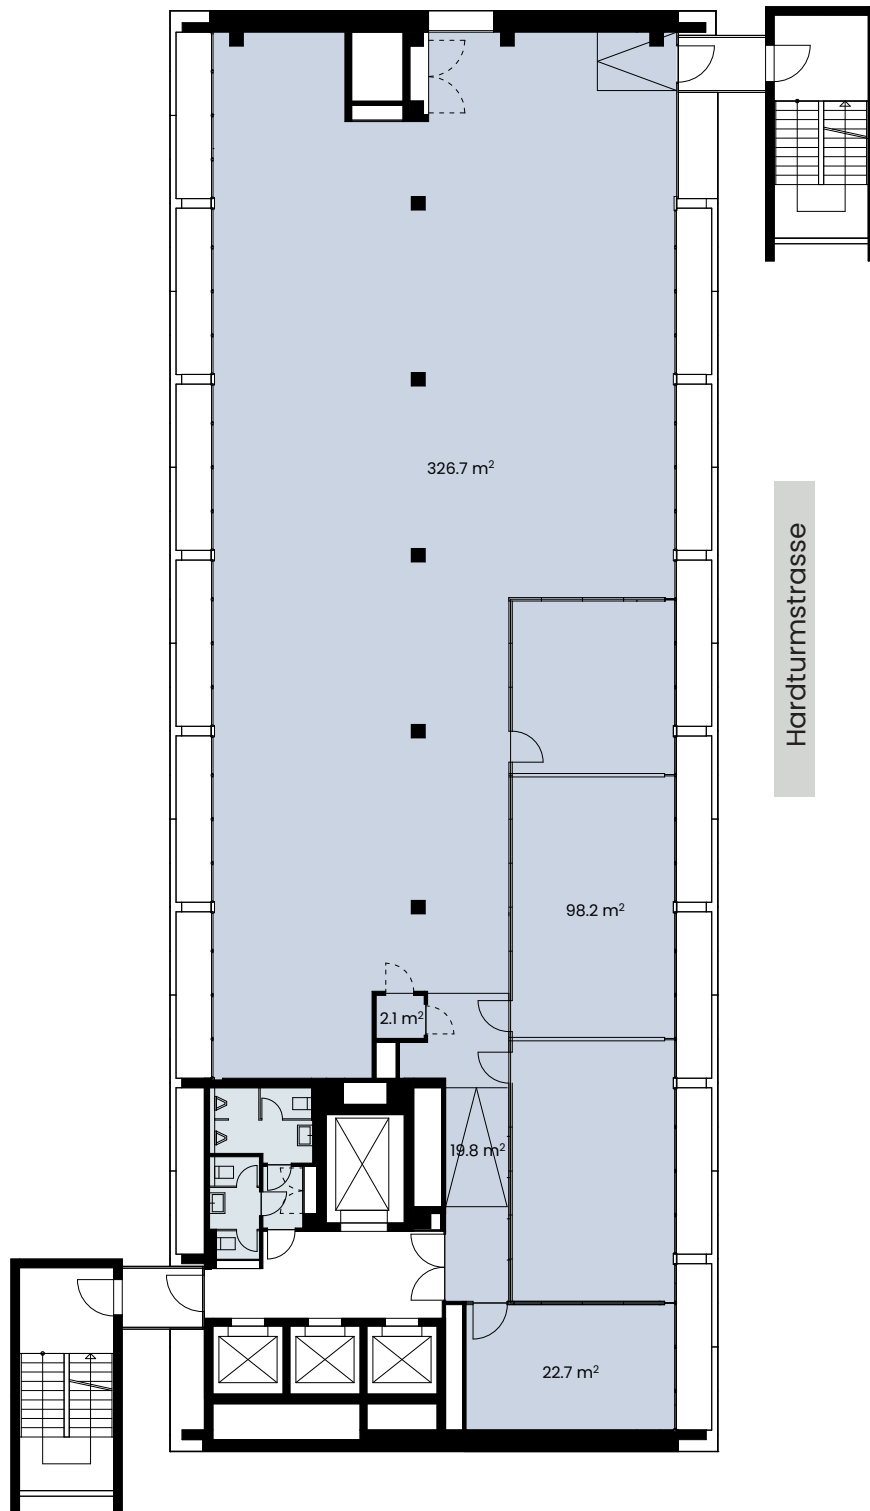

Hardturmstrasse

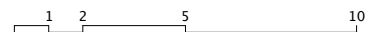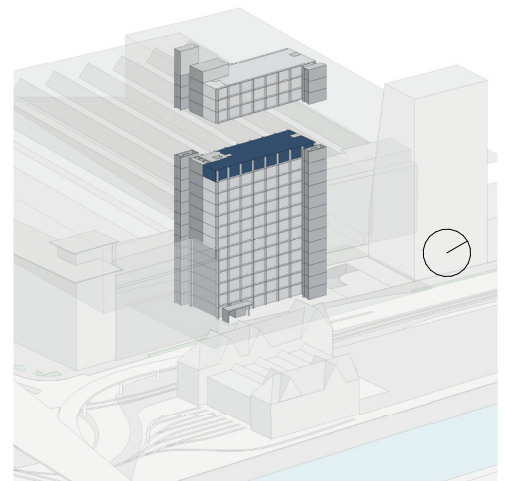

Die Vermarktungspläne dienen der allgemeinen Information.
Änderungen während dem Sanierungsprozess bleiben vorbehalten.

Treppenhaus
Süd




Etage 12. Obergeschoss
Bürofläche 486 m²
inkl. anteilmässige Zuschlagsfläche 17 m²*

* Zuschlagsfläche: Sanitäre Anlagen, Eingangsbereich, Duschen und Garderoben im UG

Kontakt und Vermietung

CBRE

CBRE (Zürich) AG
Elmin Keranovic
+41 43 305 02 44
elmin.keranovic@cbre.com

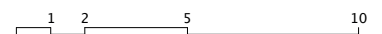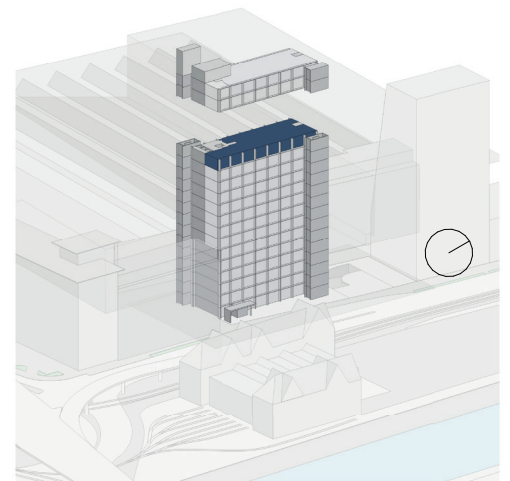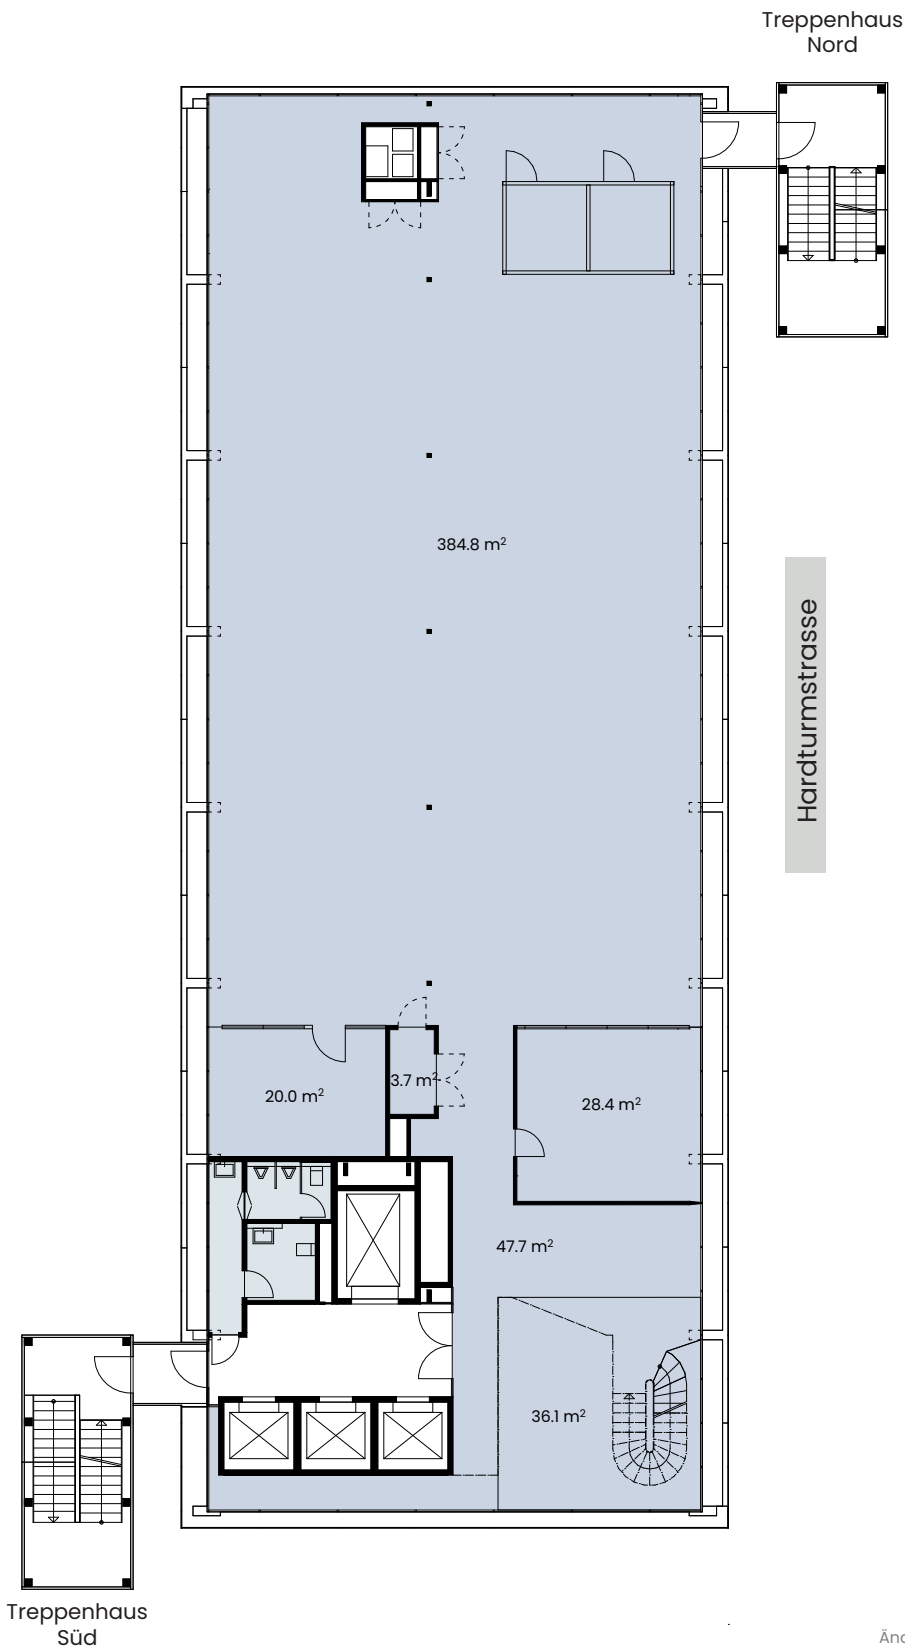

Die Vermarktungspläne dienen der allgemeinen Information. Änderungen während dem Sanierungsprozess bleiben vorbehalten.




Etage 13. Obergeschoss
Bürofläche 540 m²
inkl. anteilmässige Zuschlagsfläche 19 m²*

* Zuschlagsfläche: Sanitäre Anlagen, Eingangsbereich, Duschen und Garderoben im UG

Kontakt und Vermietung

CBRE

CBRE (Zürich) AG
 Elmin Keranovic
 +41 43 305 02 44
 elmin.keranovic@cbre.com

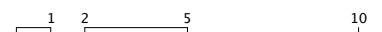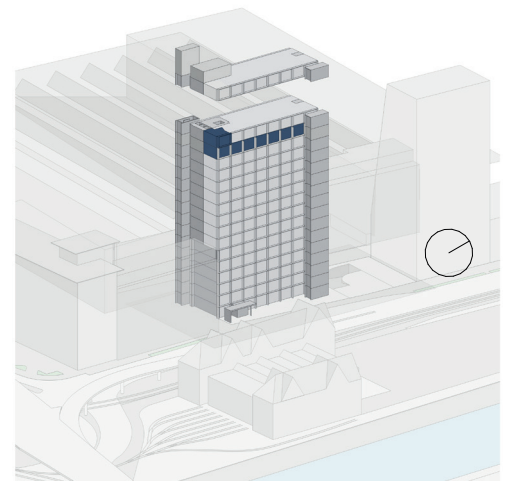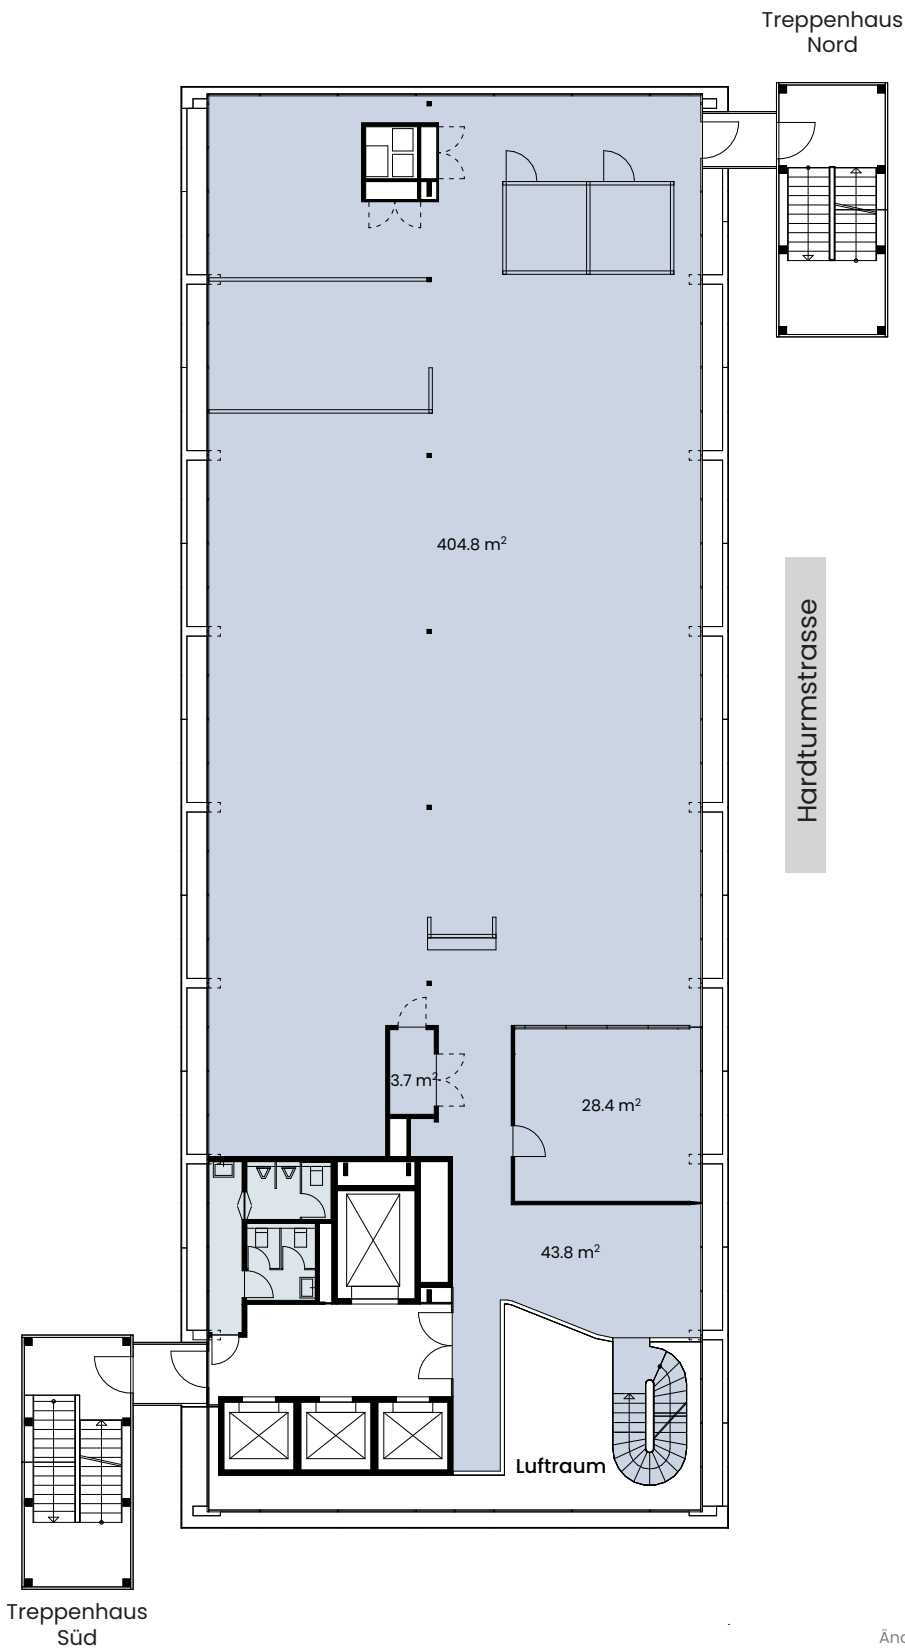

Die Vermarktungspläne dienen der allgemeinen Information. Änderungen während dem Sanierungsprozess bleiben vorbehalten.




Etage 14. Obergeschoss
Bürofläche 507 m²
inkl. anteilmässige Zuschlagsfläche 19 m²*

* Zuschlagsfläche: Sanitäre Anlagen, Eingangsbereich, Duschen und Garderoben im UG

Kontakt und Vermietung

CBRE

CBRE (Zürich) AG
 Elmin Keranovic
 +41 43 305 02 44
 elmin.keranovic@cbre.com

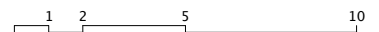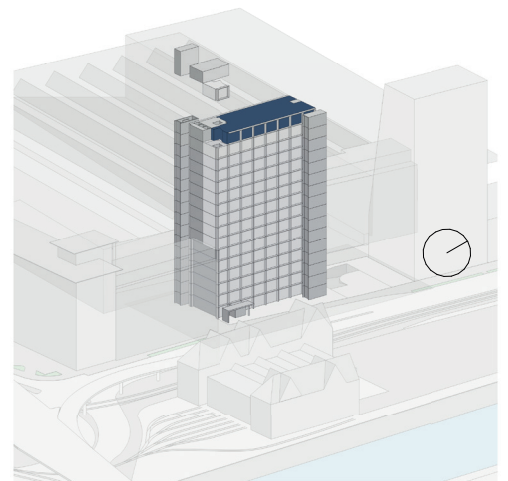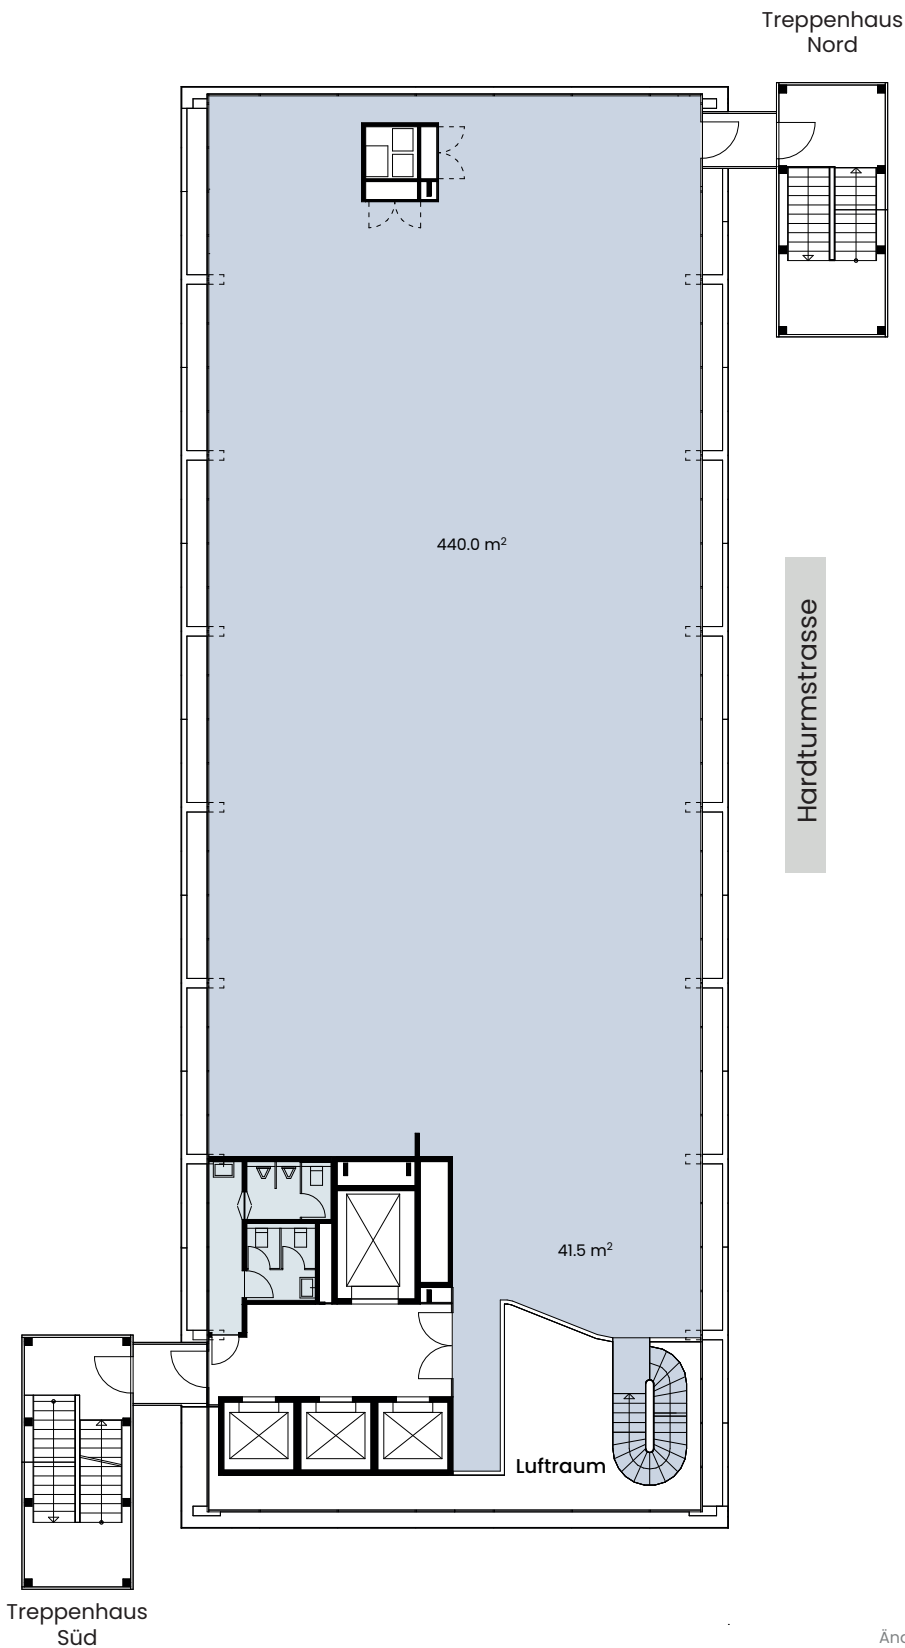

Die Vermarktungspläne dienen der allgemeinen Information.
Änderungen während dem Sanierungsprozess bleiben vorbehalten.


Etage 15. Obergeschoss
Bürofläche 508 m²
inkl. anteilmässige Zuschlagsfläche 19 m²*

* Zuschlagsfläche: Sanitäre Anlagen, Eingangsbereich, Duschen und Garderoben im UG

Kontakt und Vermietung

CBRE

CBRE (Zürich) AG
Elmin Keranovic
+41 43 305 02 44
elmin.keranovic@cbre.com

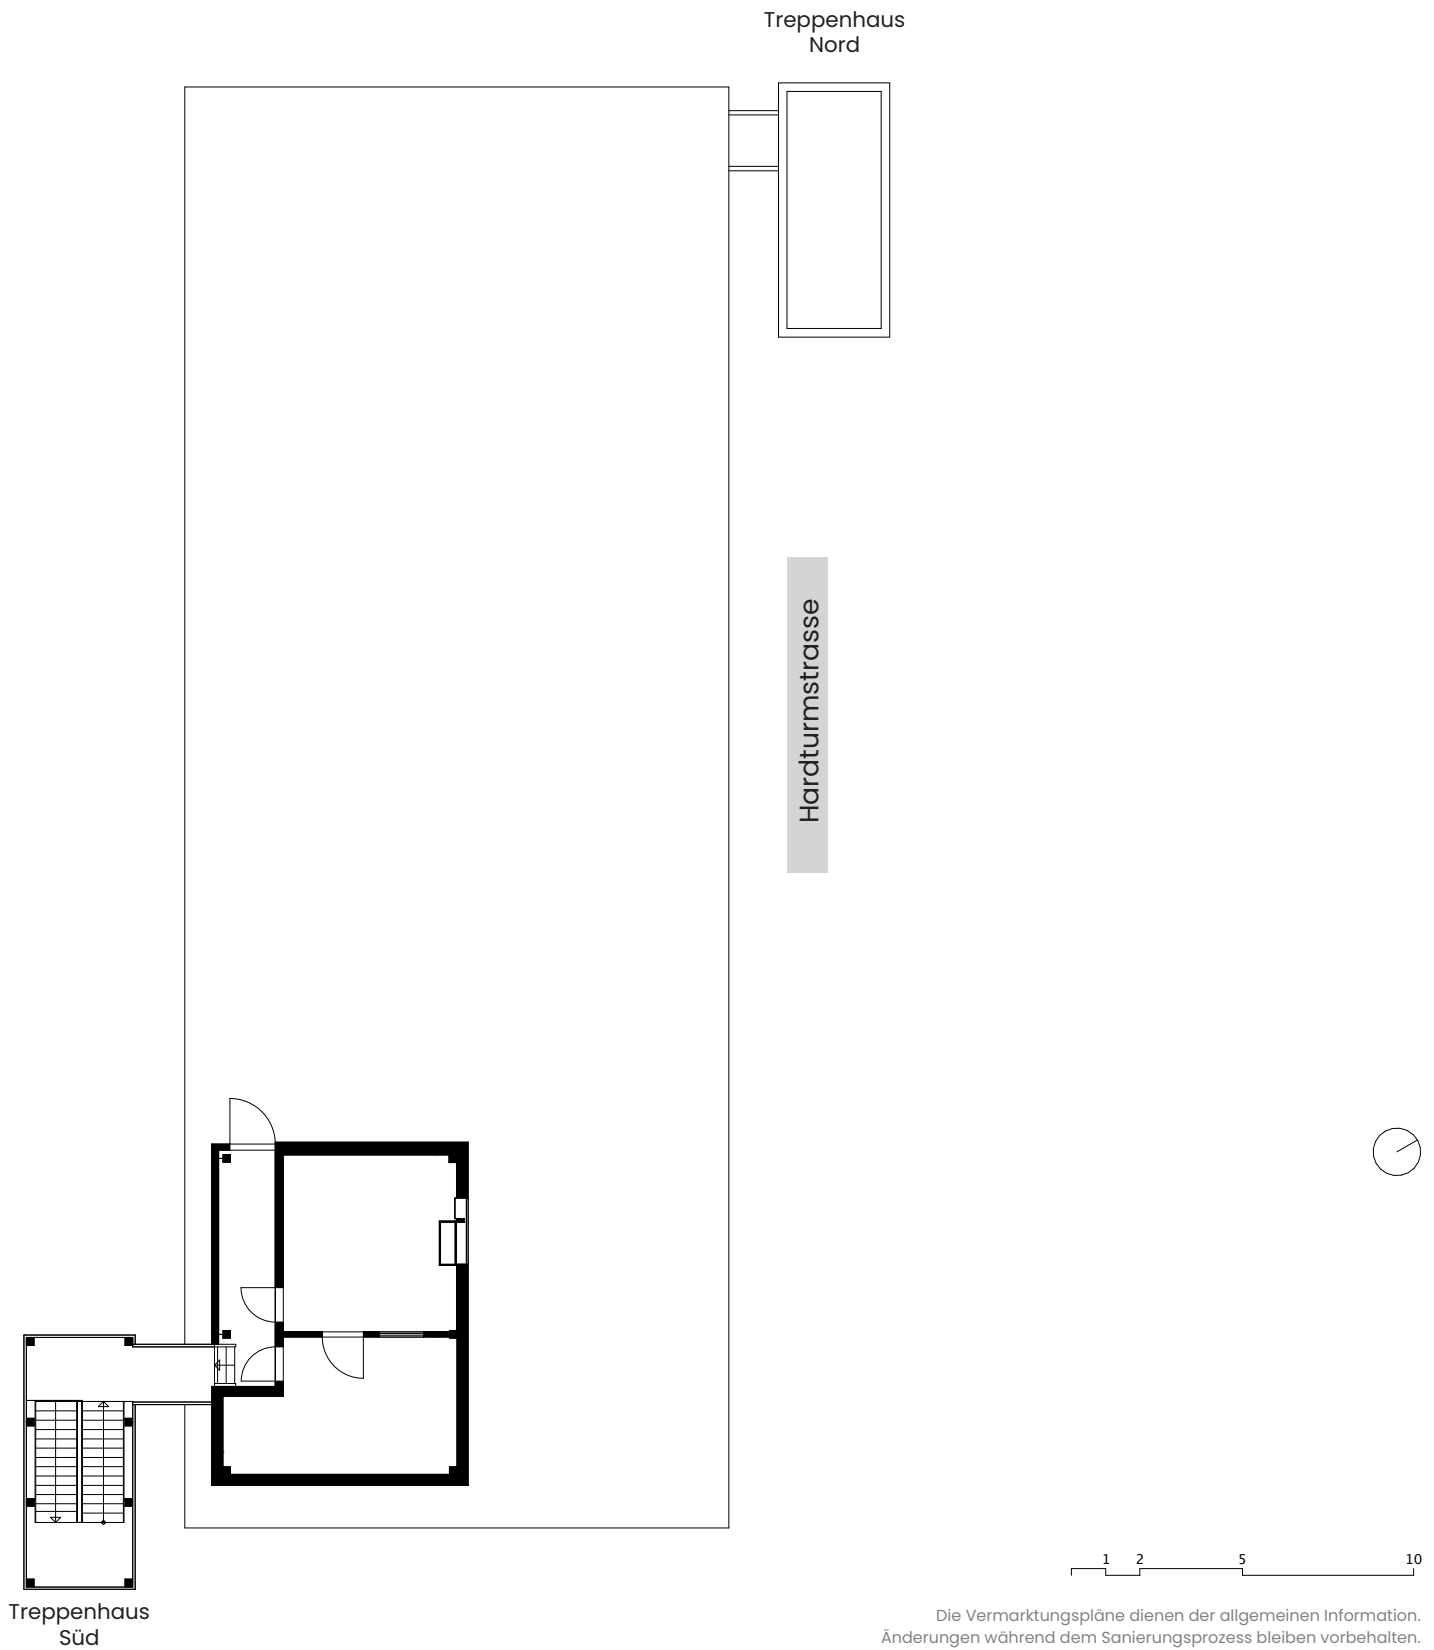

Bürofläche m²

* Zuschlagsfläche: Sanitäre Anlagen, Eingangsbereich, Duschen und Garderoben im UG

Kontakt und Vermietung

CBRE

CBRE (Zürich) AG
Elmin Keranovic
+41 43 305 02 44
elmin.keranovic@cbre.com