

Die Vermarktungspläne dienen der allgemeinen Information. Änderungen während dem Sanierungsprozess bleiben vorbehalten.




**Etage**  
**Bürofläche**  
**inkl. anteilmässige Zuschlagsfläche**

1. Obergeschoss  
 474 m<sup>2</sup>  
 10 m<sup>2</sup>\*

Kontakt und Vermietung

Mobimo Management AG  
 Seestrasse 59, 8700 Küsnacht  
 +41 44 397 15 99  
 vermarktung@mobimo.ch

\* Zuschlagsfläche: Sanitäre Anlagen, Eingangsbereich, Duschen und Garderoben im UG

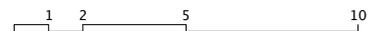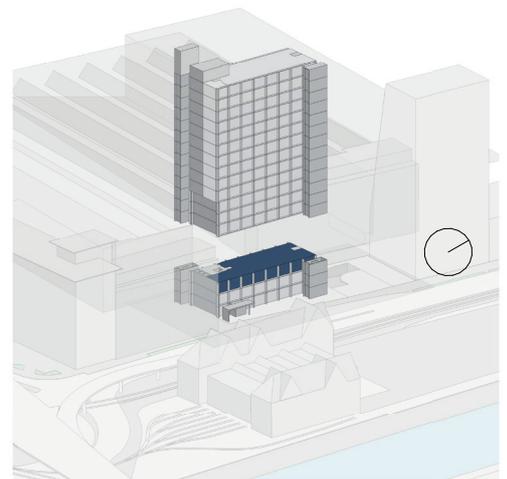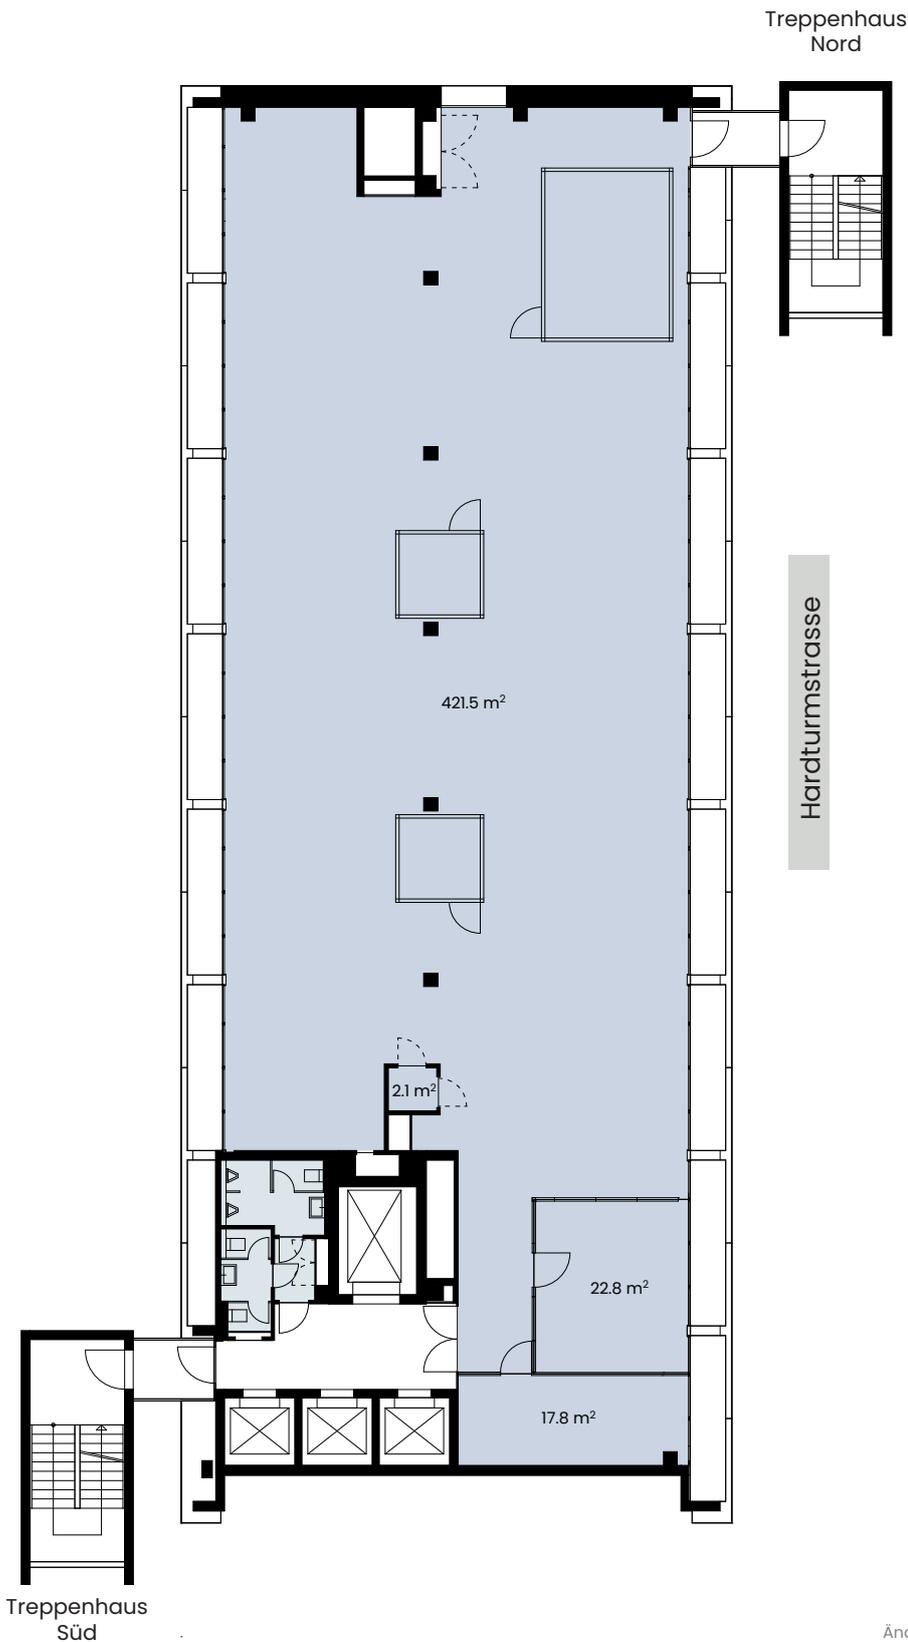




Die Vermarktungspläne dienen der allgemeinen Information. Änderungen während dem Sanierungsprozess bleiben vorbehalten.

**Etage** 2. Obergeschoss  
**Bürofläche** 481 m<sup>2</sup>  
**inkl. anteilmässige Zuschlagsfläche** 17 m<sup>2</sup>\*

Kontakt und Vermietung

Mobimo Management AG  
Seestrasse 59, 8700 Küsnacht  
+41 44 397 15 99  
vermarktung@mobimo.ch

\* Zuschlagsfläche: Sanitäre Anlagen, Eingangsbereich, Duschen und Garderoben im UG

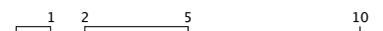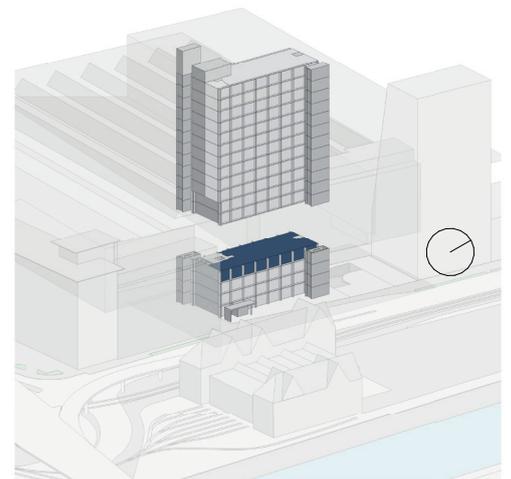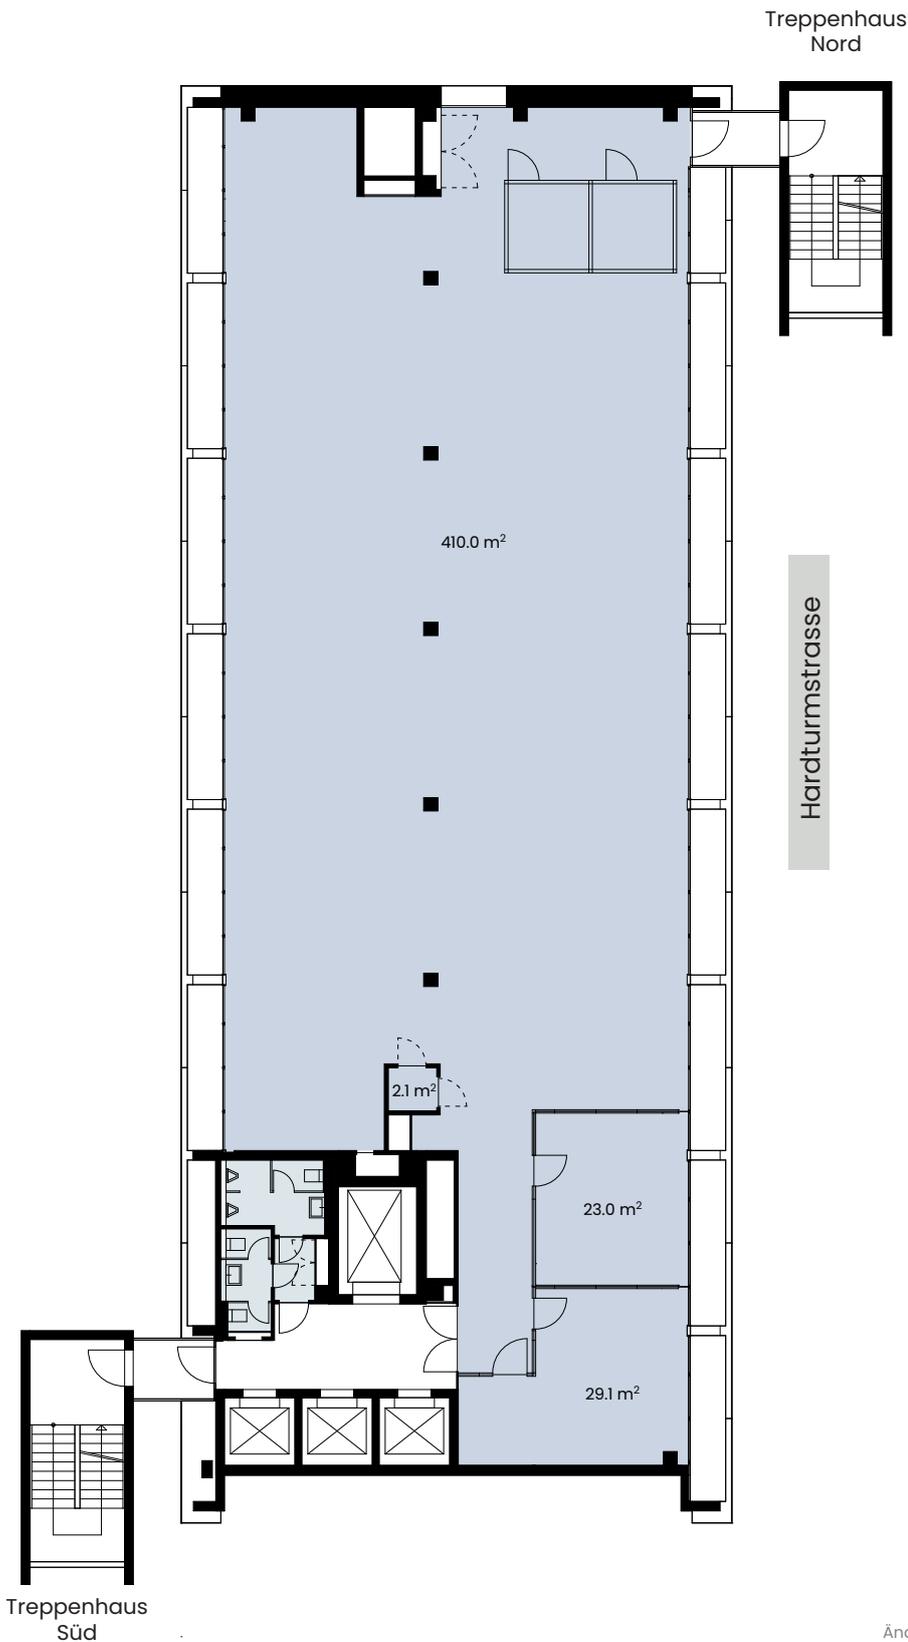




Die Vermarktungspläne dienen der allgemeinen Information. Änderungen während dem Sanierungsprozess bleiben vorbehalten.

**Etage** 3. Obergeschoss  
**Bürofläche** 481 m<sup>2</sup>  
**inkl. anteilmässige Zuschlagsfläche** 17 m<sup>2</sup>\*

Kontakt und Vermietung

Mobimo Management AG  
Seestrasse 59, 8700 Küsnacht  
+41 44 397 15 99  
vermarktung@mobimo.ch

\* Zuschlagsfläche: Sanitäre Anlagen, Eingangsbereich, Duschen und Garderoben im UG

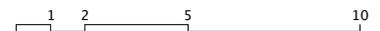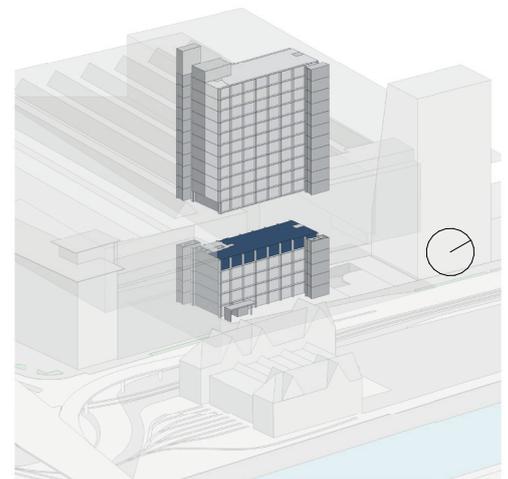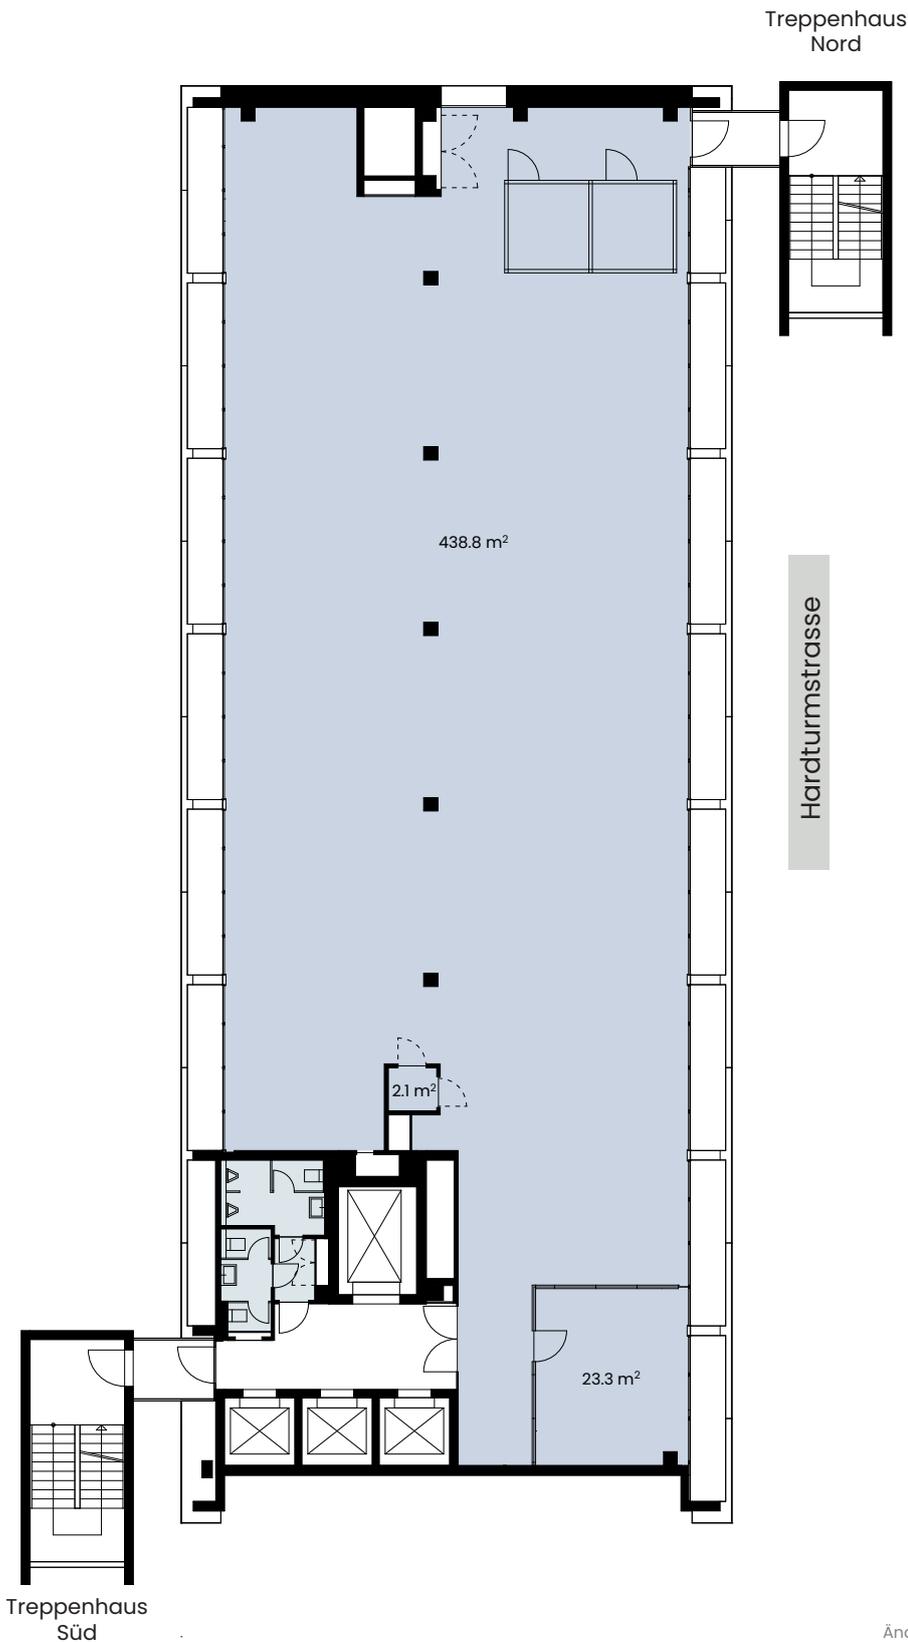




Die Vermarktungspläne dienen der allgemeinen Information. Änderungen während dem Sanierungsprozess bleiben vorbehalten.

**Etage** 4. Obergeschoss  
**Bürofläche** 481 m<sup>2</sup>  
**inkl. anteilmässige Zuschlagsfläche** 17 m<sup>2</sup>\*

Kontakt und Vermietung

Mobimo Management AG  
Seestrasse 59, 8700 Küsnacht  
+41 44 397 15 99  
vermarktung@mobimo.ch

\* Zuschlagsfläche: Sanitäre Anlagen, Eingangsbereich, Duschen und Garderoben im UG

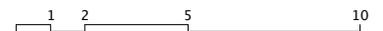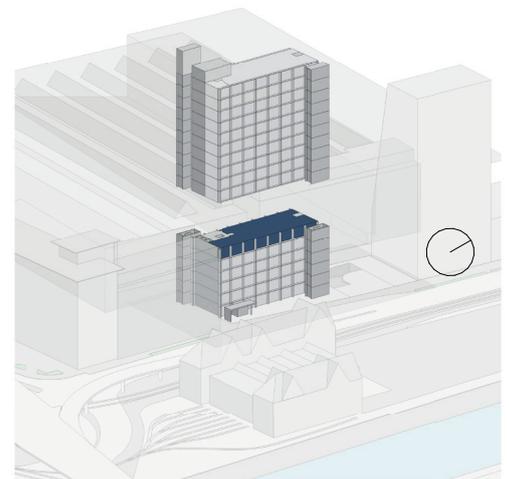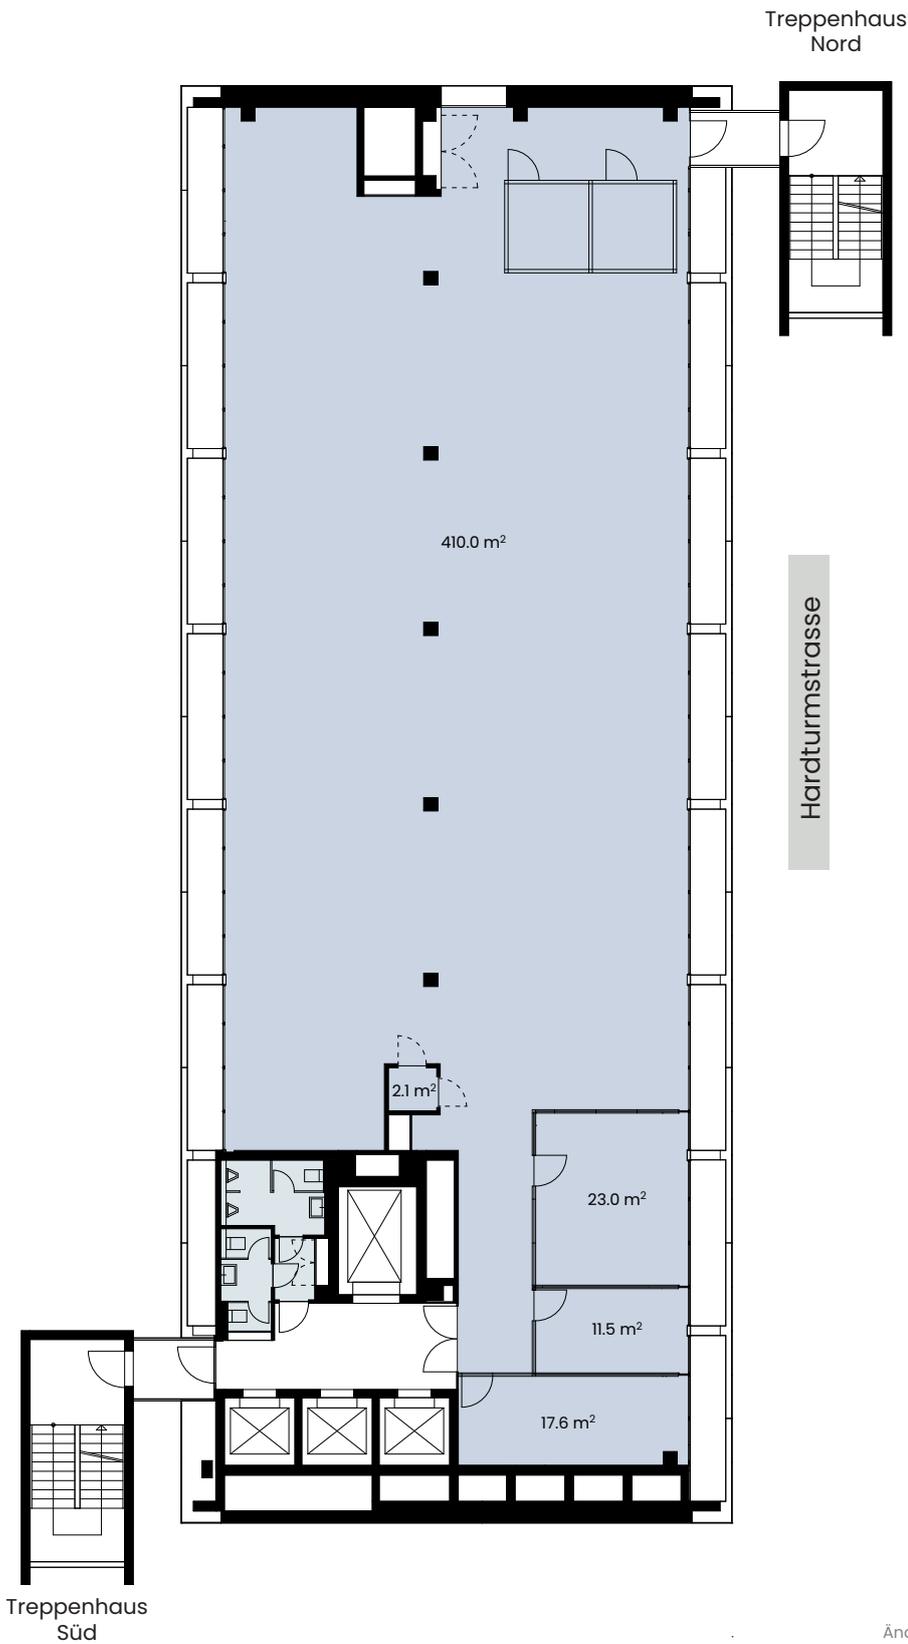




Die Vermarktungspläne dienen der allgemeinen Information. Änderungen während dem Sanierungsprozess bleiben vorbehalten.

**Etage** 5. Obergeschoss  
**Bürofläche** 481 m<sup>2</sup>  
**inkl. anteilmässige Zuschlagsfläche** 17 m<sup>2</sup>\*

Kontakt und Vermietung

Mobimo Management AG  
 Seestrasse 59, 8700 Küsnacht  
 +41 44 397 15 99  
 vermarktung@mobimo.ch

\* Zuschlagsfläche: Sanitäre Anlagen, Eingangsbereich, Duschen und Garderoben im UG

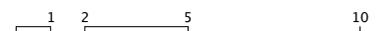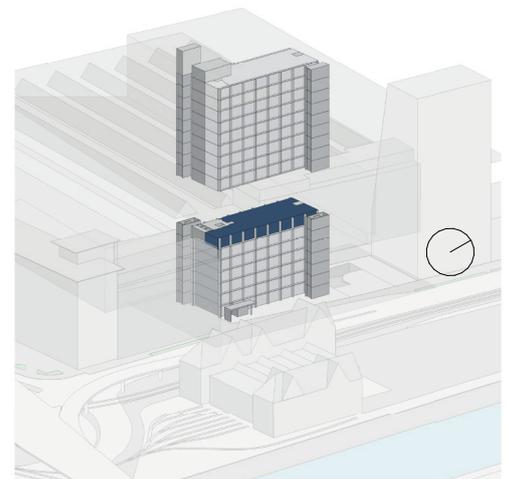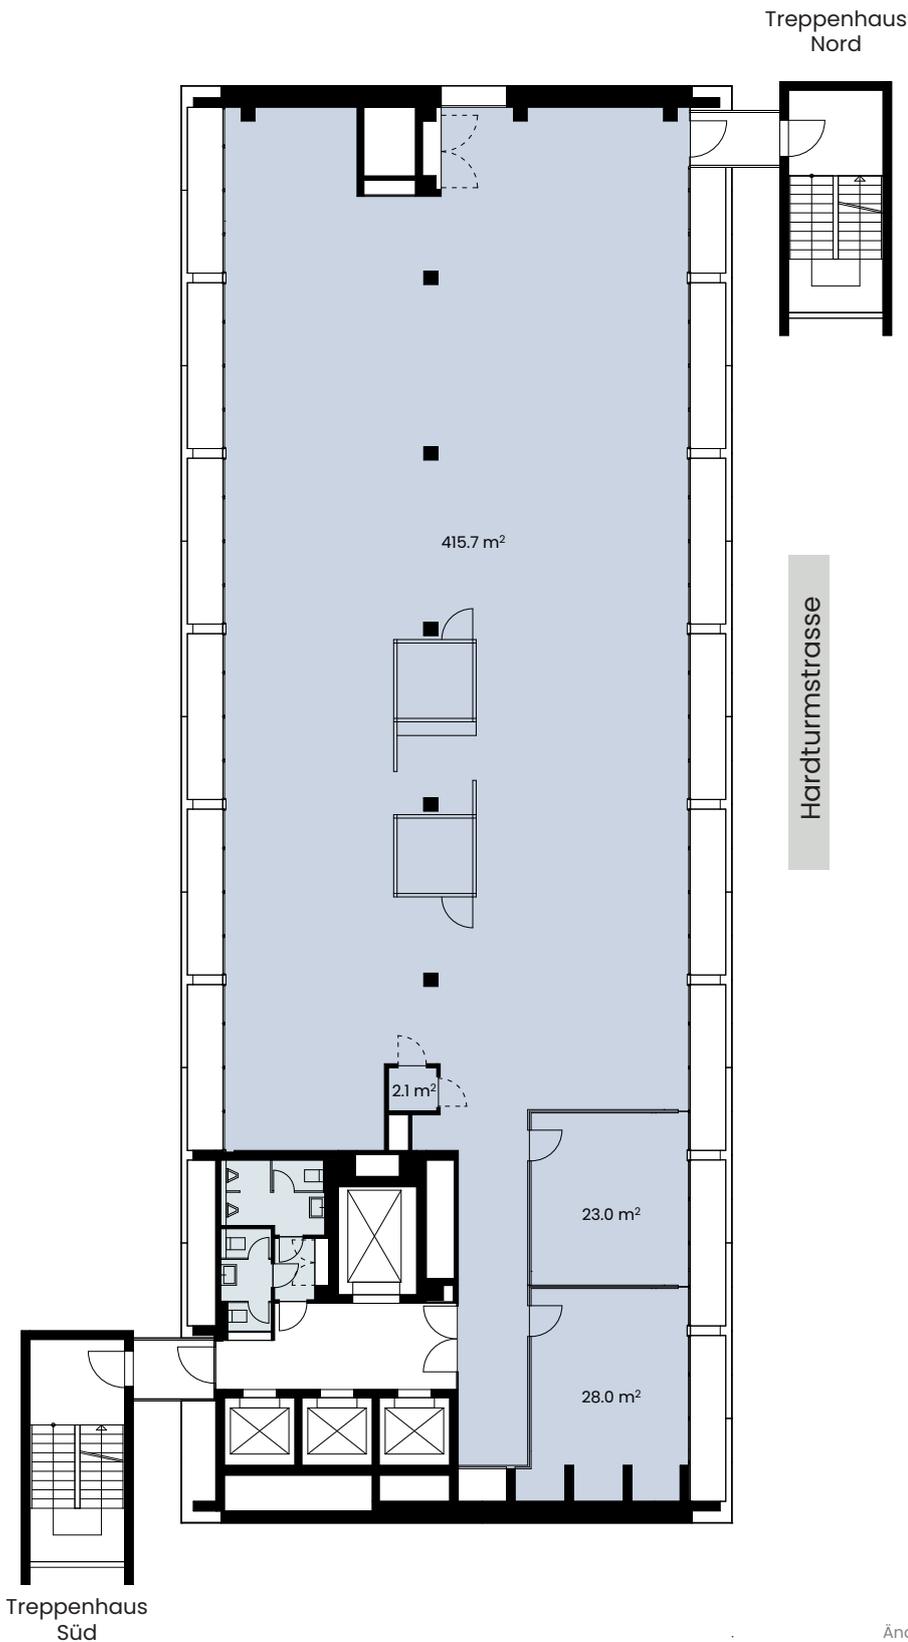




Die Vermarktungspläne dienen der allgemeinen Information. Änderungen während dem Sanierungsprozess bleiben vorbehalten.

**Etage** 6. Obergeschoss  
**Bürofläche** 485 m<sup>2</sup>  
**inkl. anteilmässige Zuschlagsfläche** 17 m<sup>2</sup>\*

Kontakt und Vermietung

Mobimo Management AG  
 Seestrasse 59, 8700 Küsnacht  
 +41 44 397 15 99  
 vermarktung@mobimo.ch

\* Zuschlagsfläche: Sanitäre Anlagen, Eingangsbereich, Duschen und Garderoben im UG

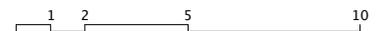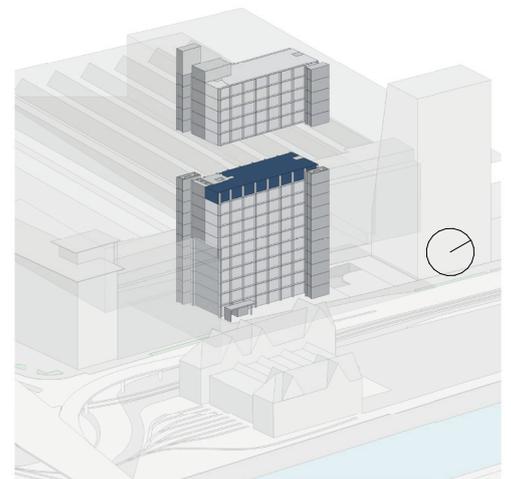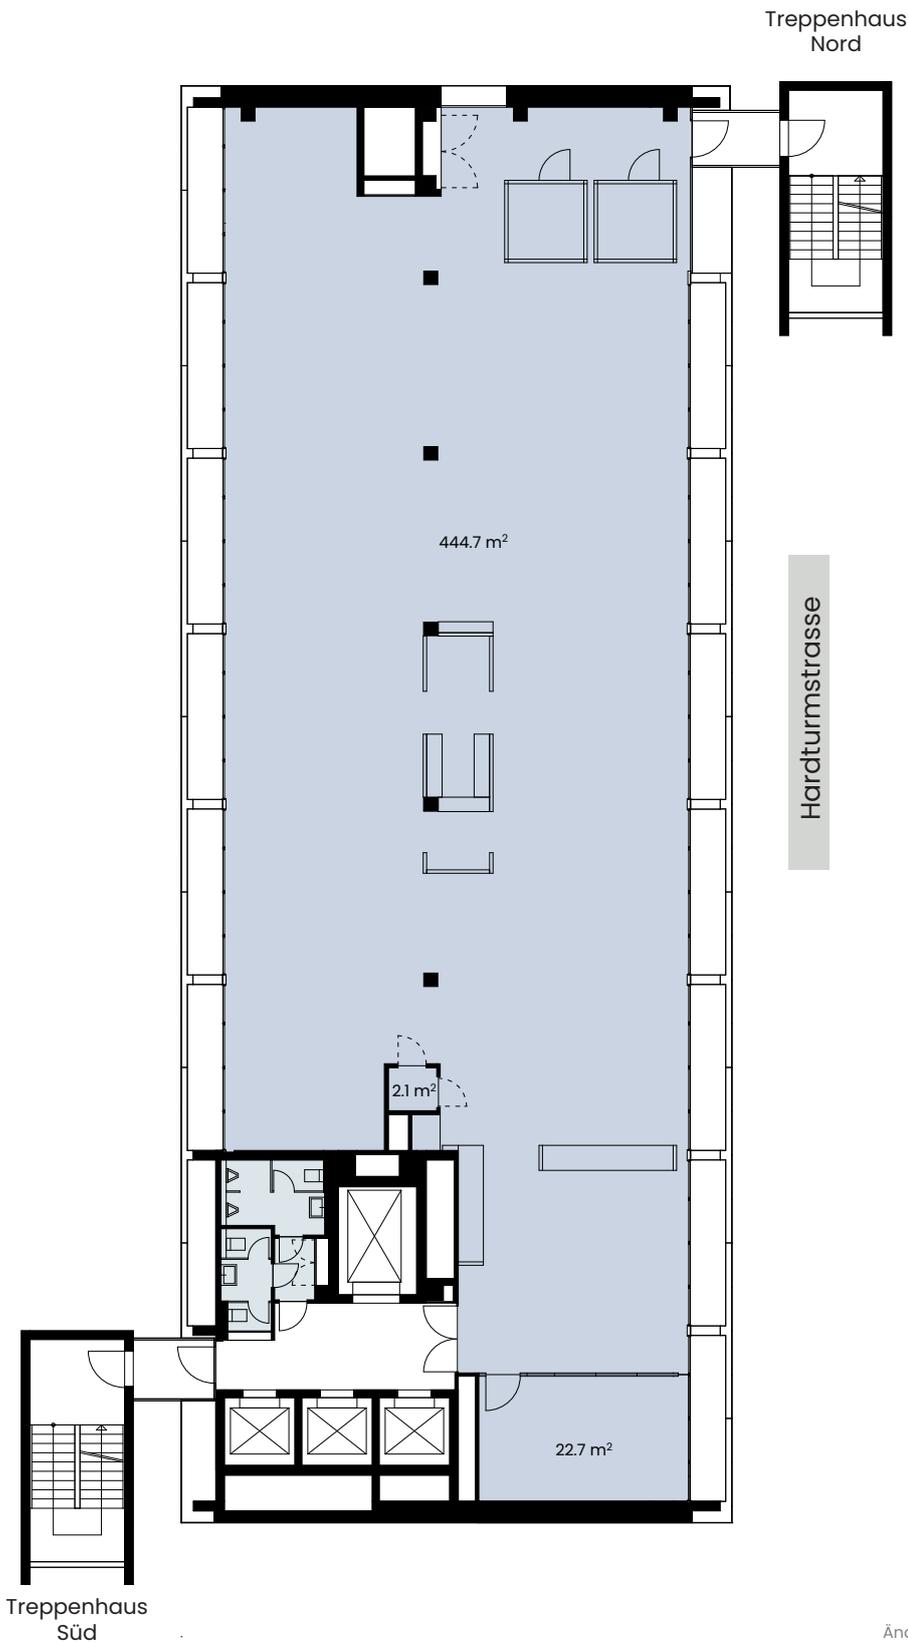




Die Vermarktungspläne dienen der allgemeinen Information. Änderungen während dem Sanierungsprozess bleiben vorbehalten.

**Etage** 10. Obergeschoss  
**Bürofläche** 486 m<sup>2</sup>  
**inkl. anteilmässige Zuschlagsfläche** 17 m<sup>2</sup>\*

Kontakt und Vermietung

Mobimo Management AG  
Seestrasse 59, 8700 Küsnacht  
+41 44 397 15 99  
vermarktung@mobimo.ch

\* Zuschlagsfläche: Sanitäre Anlagen, Eingangsbereich, Duschen und Garderoben im UG

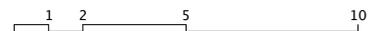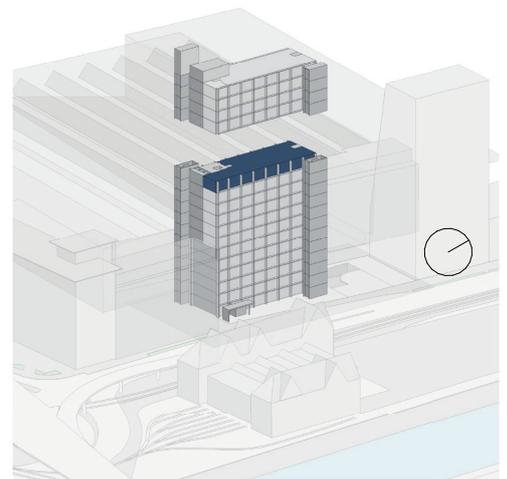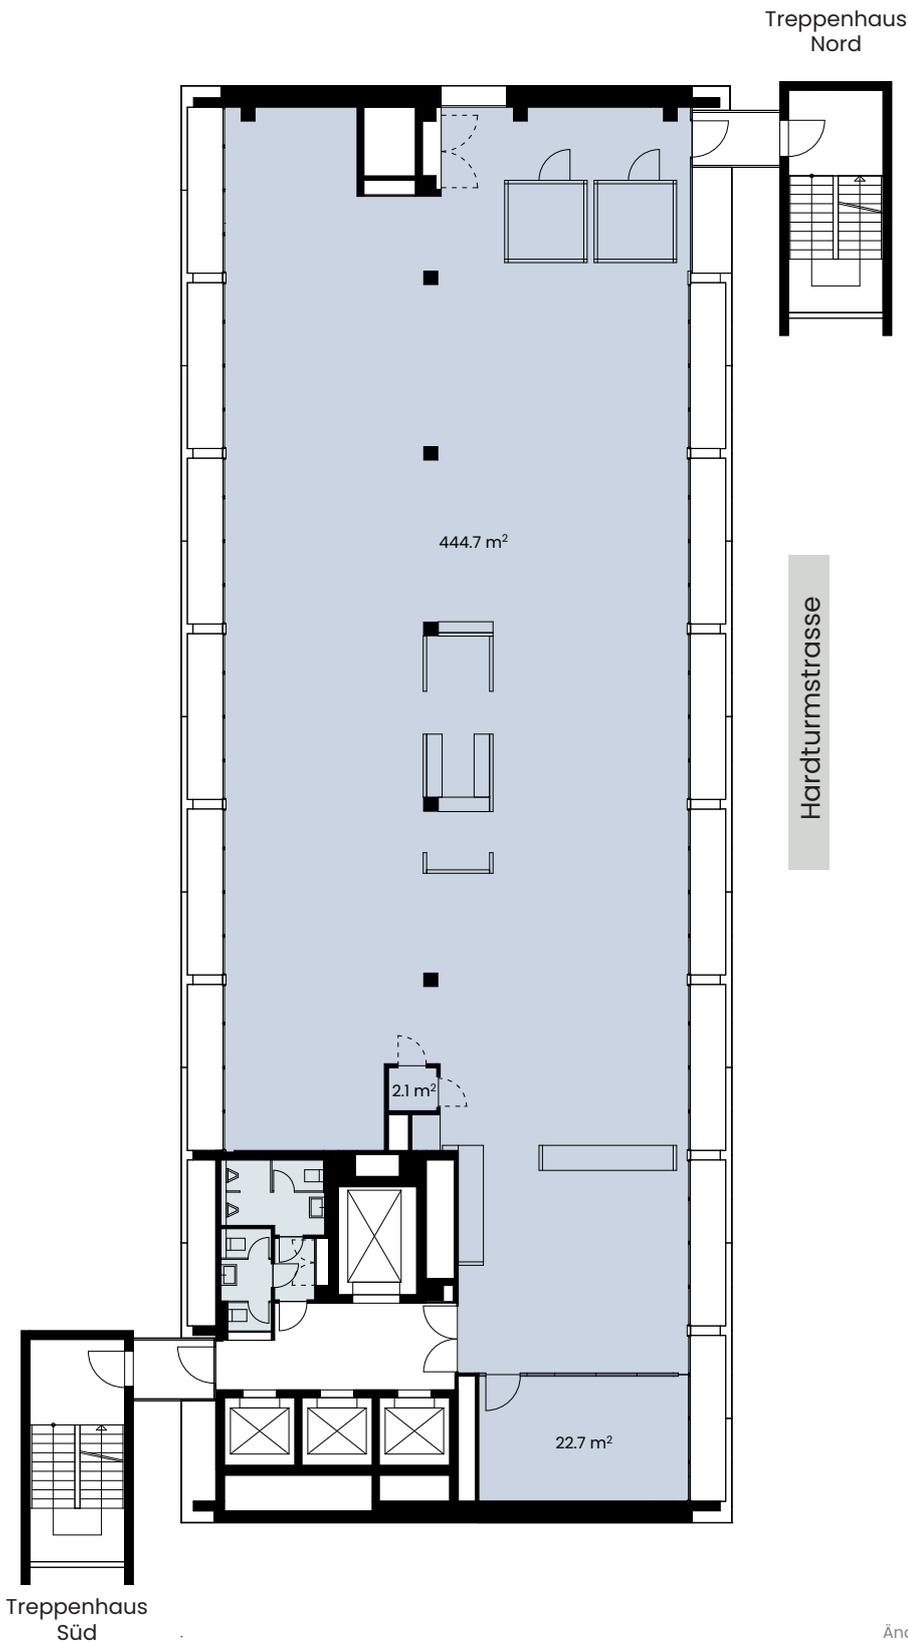




Die Vermarktungspläne dienen der allgemeinen Information.  
Änderungen während dem Sanierungsprozess bleiben vorbehalten.

**Etage** 11. Obergeschoss  
**Bürofläche** 486 m<sup>2</sup>  
**inkl. anteilmässige Zuschlagsfläche** 17 m<sup>2</sup>\*

Kontakt und Vermietung

Mobimo Management AG  
Seestrasse 59, 8700 Küsnacht  
+41 44 397 15 99  
vermarktung@mobimo.ch

\* Zuschlagsfläche: Sanitäre Anlagen, Eingangsbereich, Duschen und Garderoben im UG

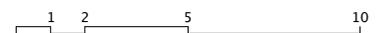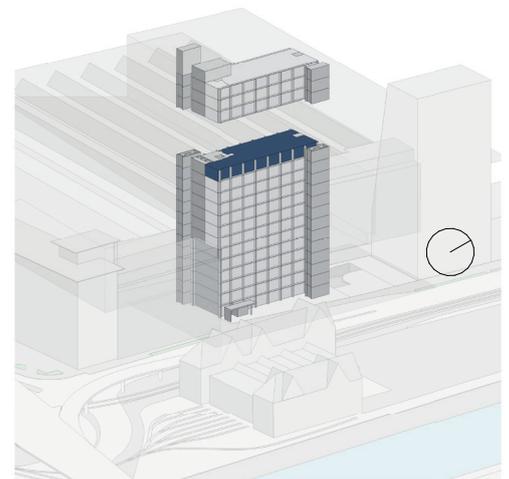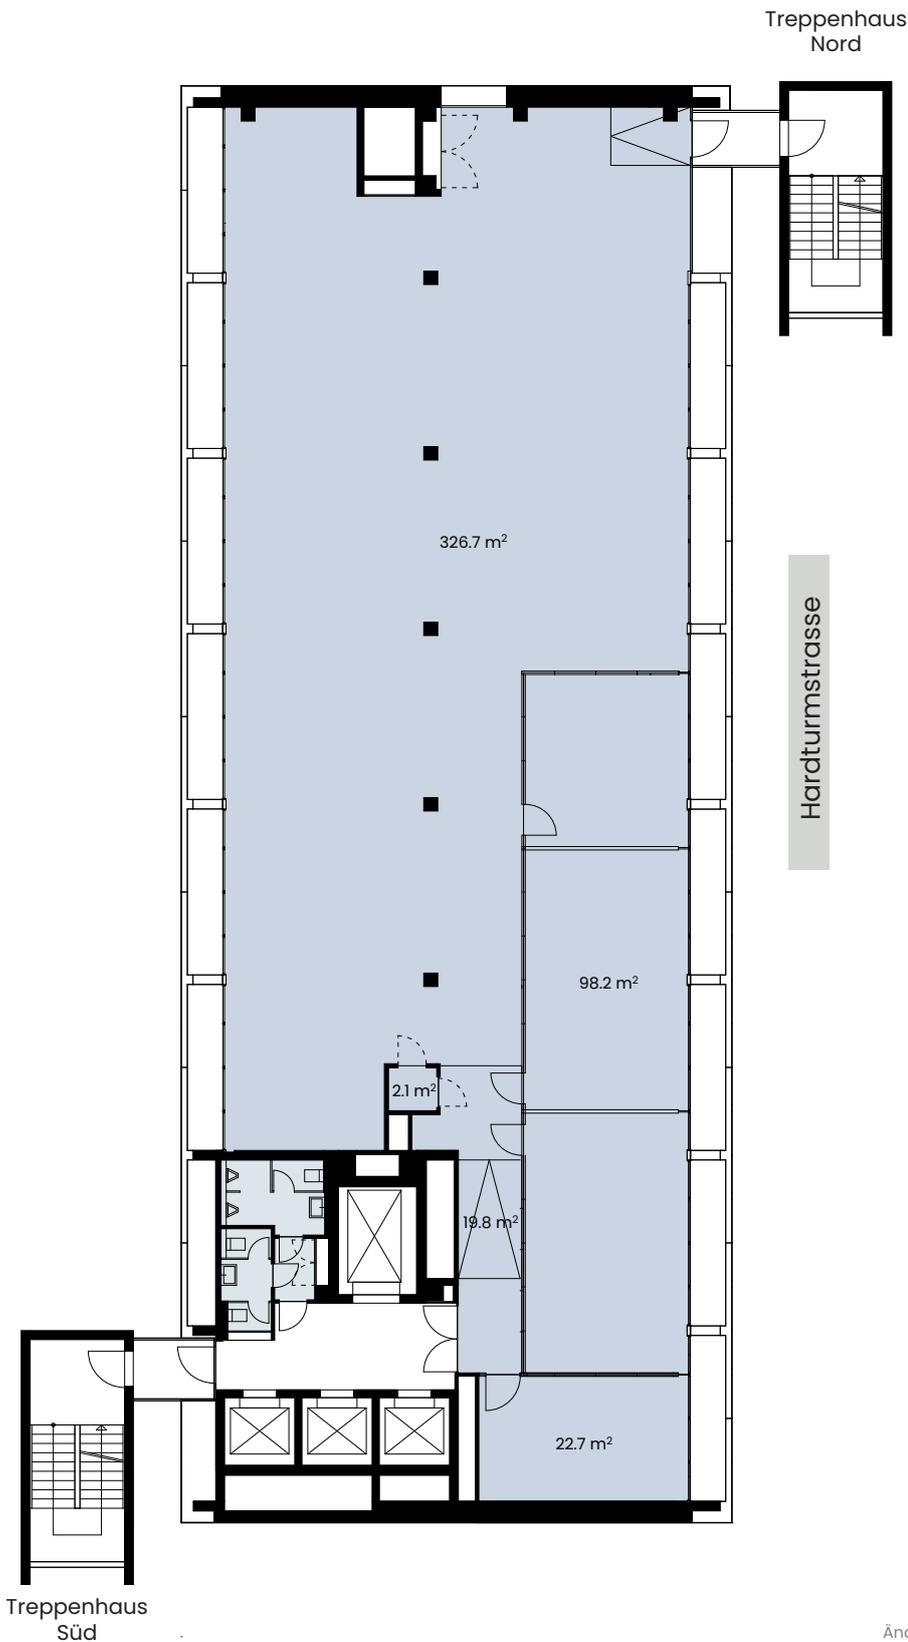



Die Vermarktungspläne dienen der allgemeinen Information.  
Änderungen während dem Sanierungsprozess bleiben vorbehalten.

**Etage** 12. Obergeschoss  
**Bürofläche** 486 m<sup>2</sup>  
**inkl. anteilmässige Zuschlagsfläche** 17 m<sup>2</sup>\*

Kontakt und Vermietung

Mobimo Management AG  
 Seestrasse 59, 8700 Küsnacht  
 +41 44 397 15 99  
 vermarktung@mobimo.ch

\* Zuschlagsfläche: Sanitäre Anlagen, Eingangsbereich, Duschen und Garderoben im UG

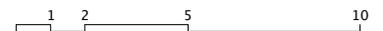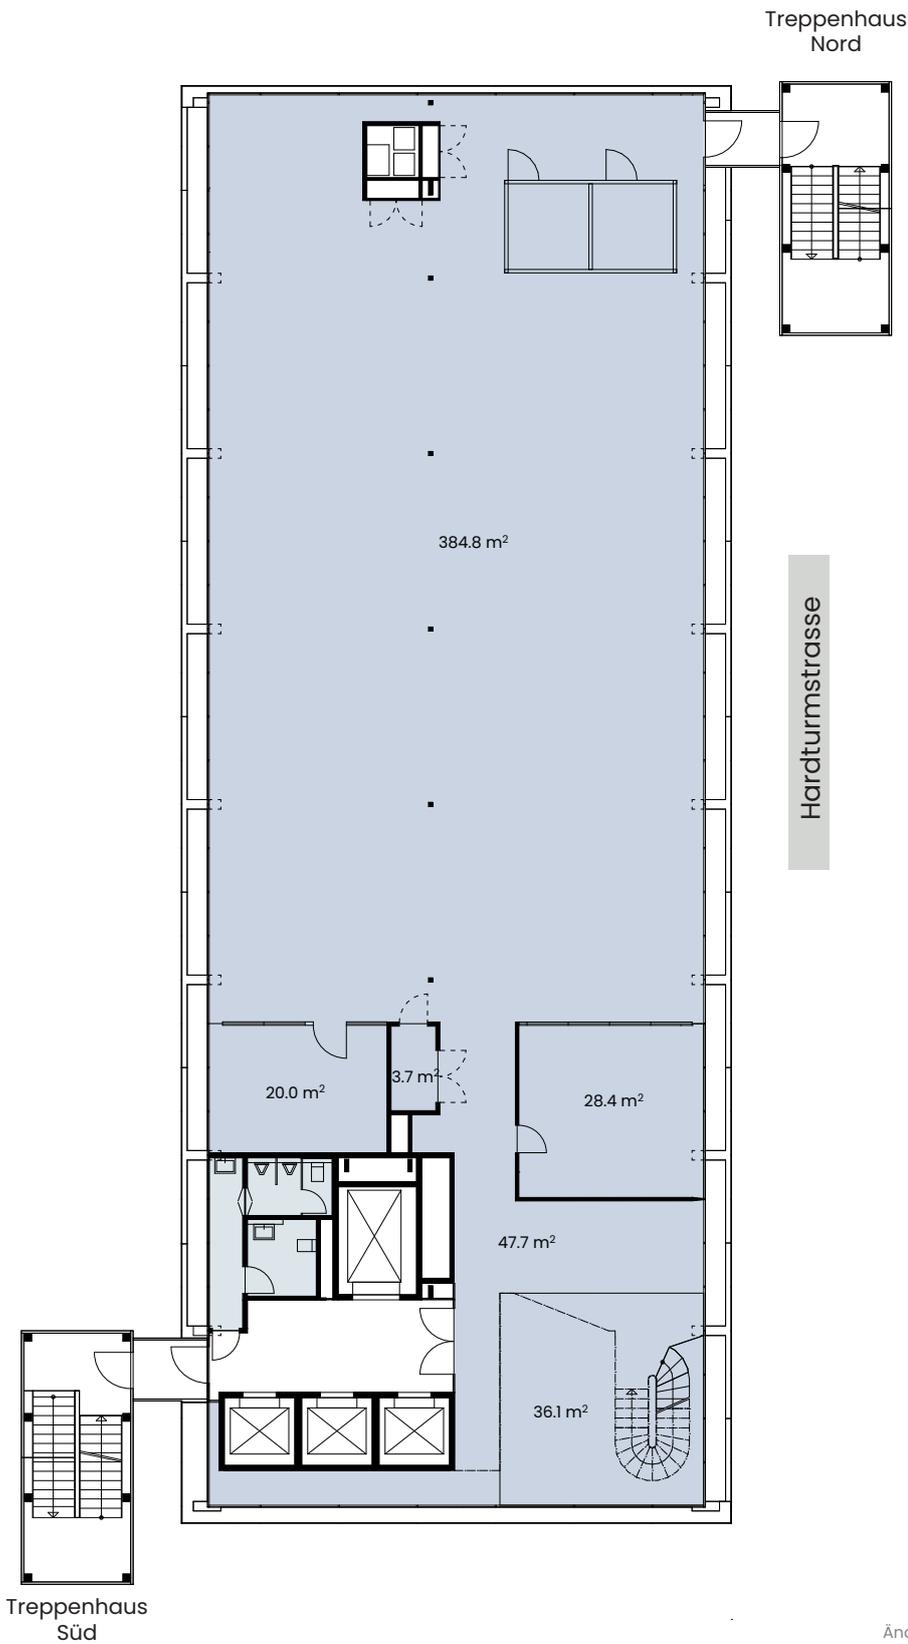



Die Vermarktungspläne dienen der allgemeinen Information. Änderungen während dem Sanierungsprozess bleiben vorbehalten.

**Etage** 13. Obergeschoss  
**Bürofläche** 540 m<sup>2</sup>  
**inkl. anteilmässige Zuschlagsfläche** 19 m<sup>2</sup>\*

Kontakt und Vermietung

Mobimo Management AG  
 Seestrasse 59, 8700 Küsnacht  
 +41 44 397 15 99  
 vermarktung@mobimo.ch

\* Zuschlagsfläche: Sanitäre Anlagen, Eingangsbereich, Duschen und Garderoben im UG

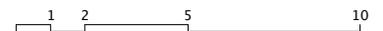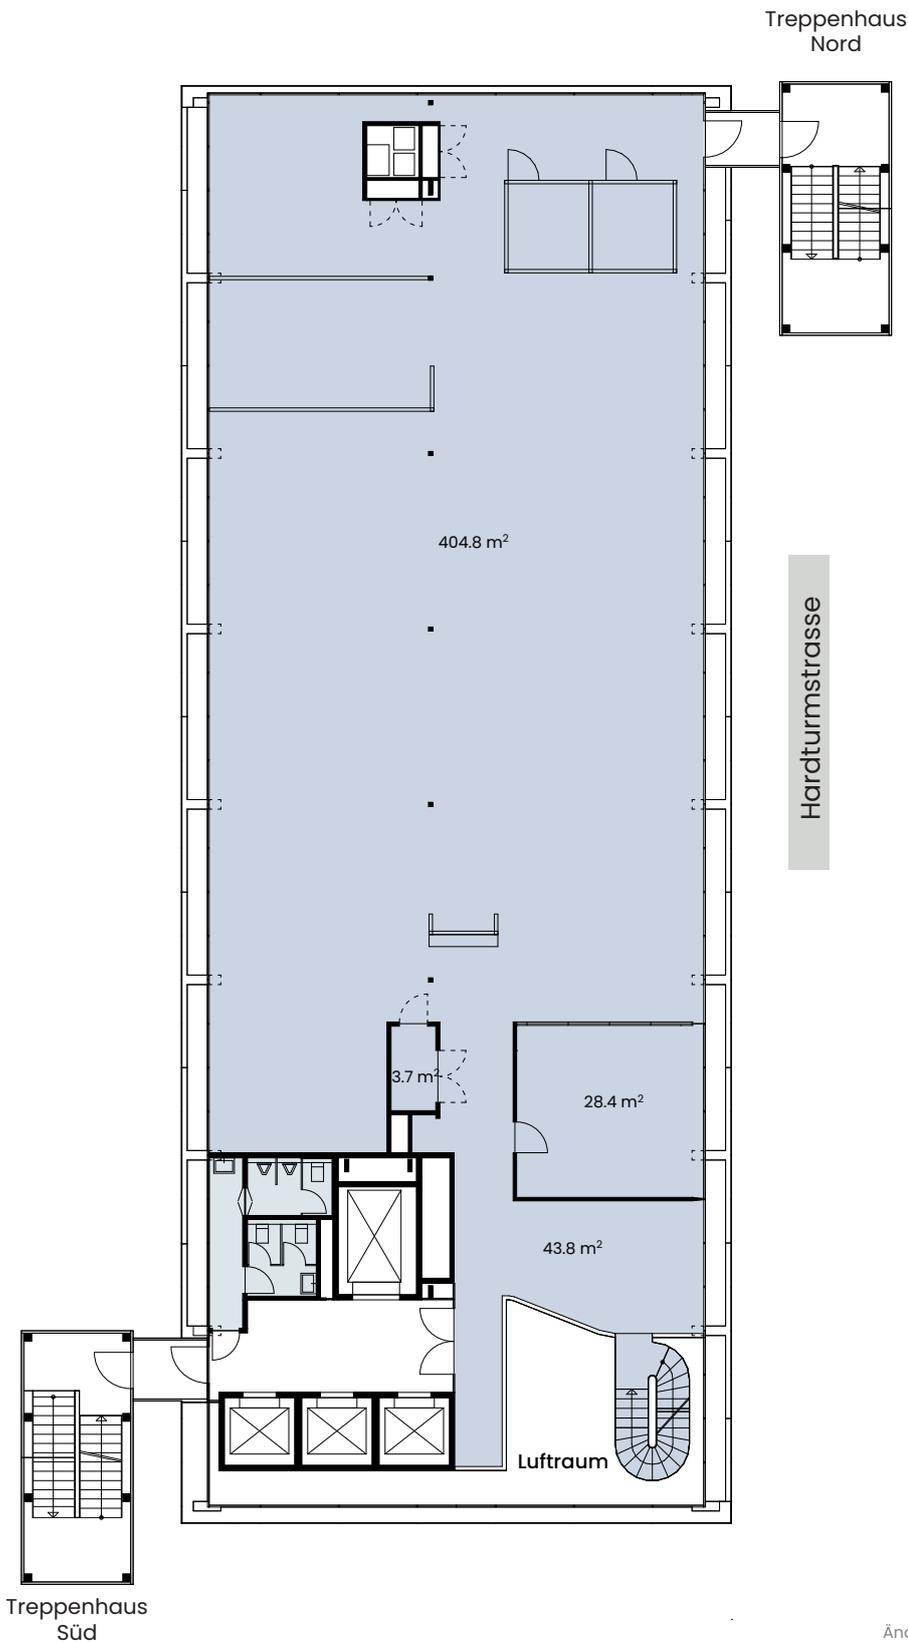




Die Vermarktungspläne dienen der allgemeinen Information. Änderungen während dem Sanierungsprozess bleiben vorbehalten.

**Etage** 14. Obergeschoss  
**Bürofläche** 507 m<sup>2</sup>  
**inkl. anteilmässige Zuschlagsfläche** 19 m<sup>2</sup>\*

Kontakt und Vermietung

Mobimo Management AG  
 Seestrasse 59, 8700 Küsnacht  
 +41 44 397 15 99  
 vermarktung@mobimo.ch

\* Zuschlagsfläche: Sanitäre Anlagen, Eingangsbereich, Duschen und Garderoben im UG

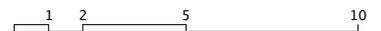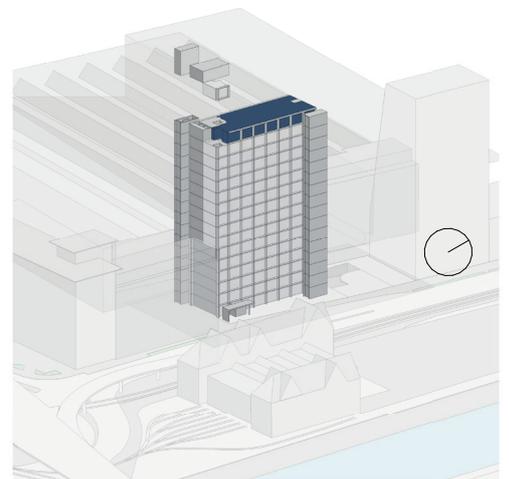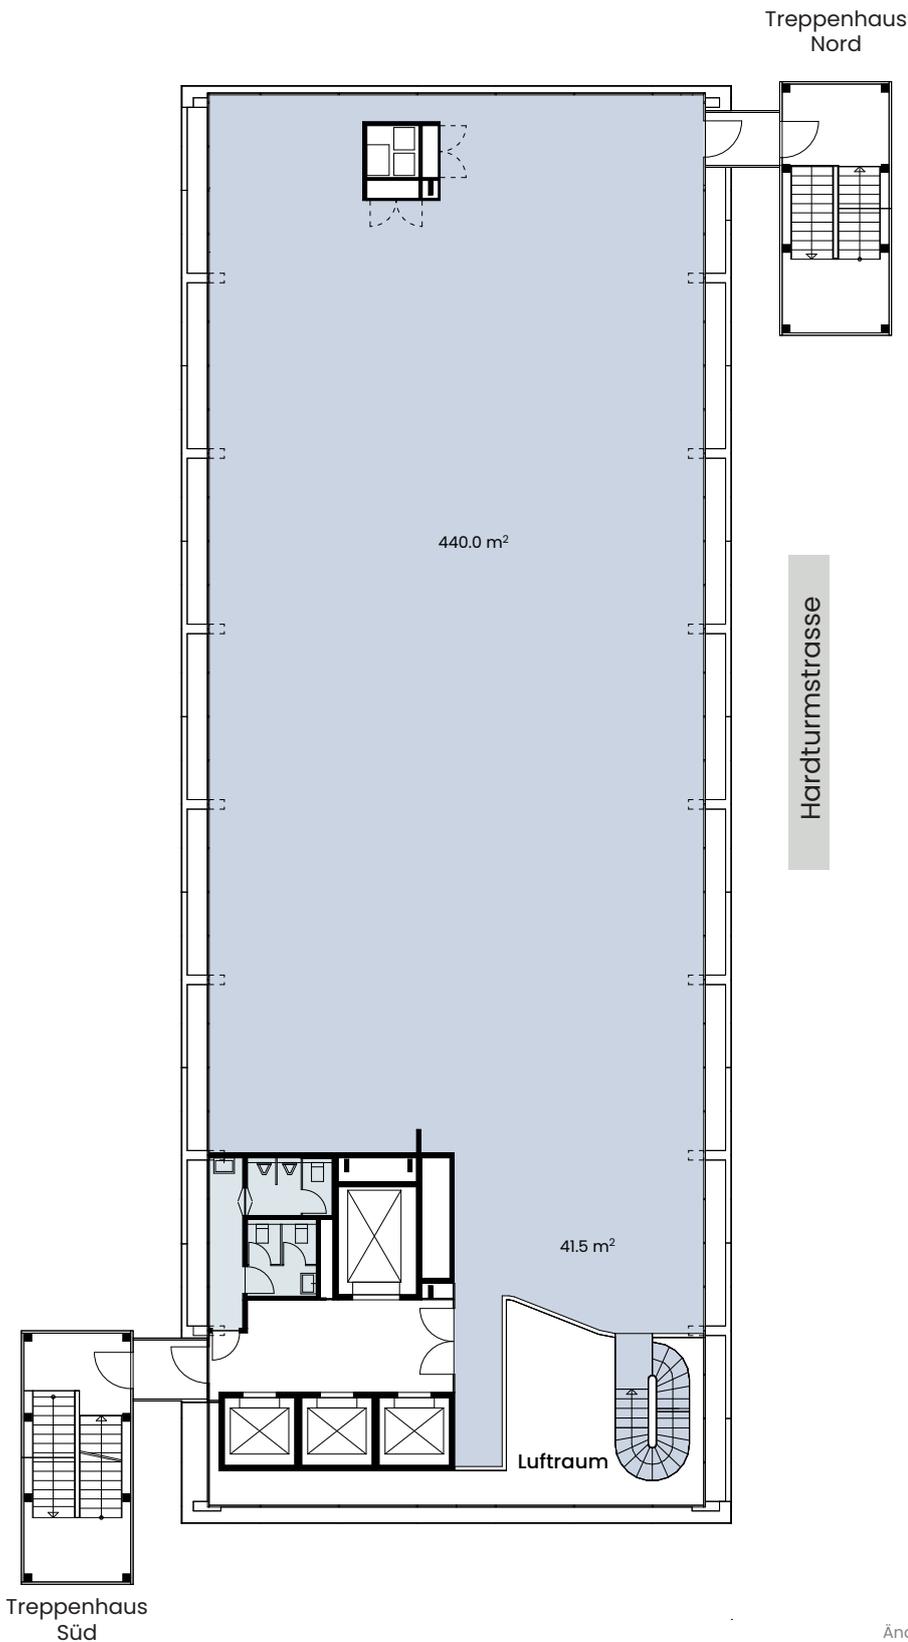

Die Vermarktungspläne dienen der allgemeinen Information.  
Änderungen während dem Sanierungsprozess bleiben vorbehalten.

**Etage** 15. Obergeschoss  
**Bürofläche** 508 m<sup>2</sup>  
**inkl. anteilmässige Zuschlagsfläche** 19 m<sup>2</sup>\*

Kontakt und Vermietung

Mobimo Management AG  
Seestrasse 59, 8700 Küsnacht  
+41 44 397 15 99  
vermarktung@mobimo.ch

\* Zuschlagsfläche: Sanitäre Anlagen, Eingangsbereich, Duschen und Garderoben im UG