


Hardturmstrasse 3

Factsheet Midi: New Work / Open Space

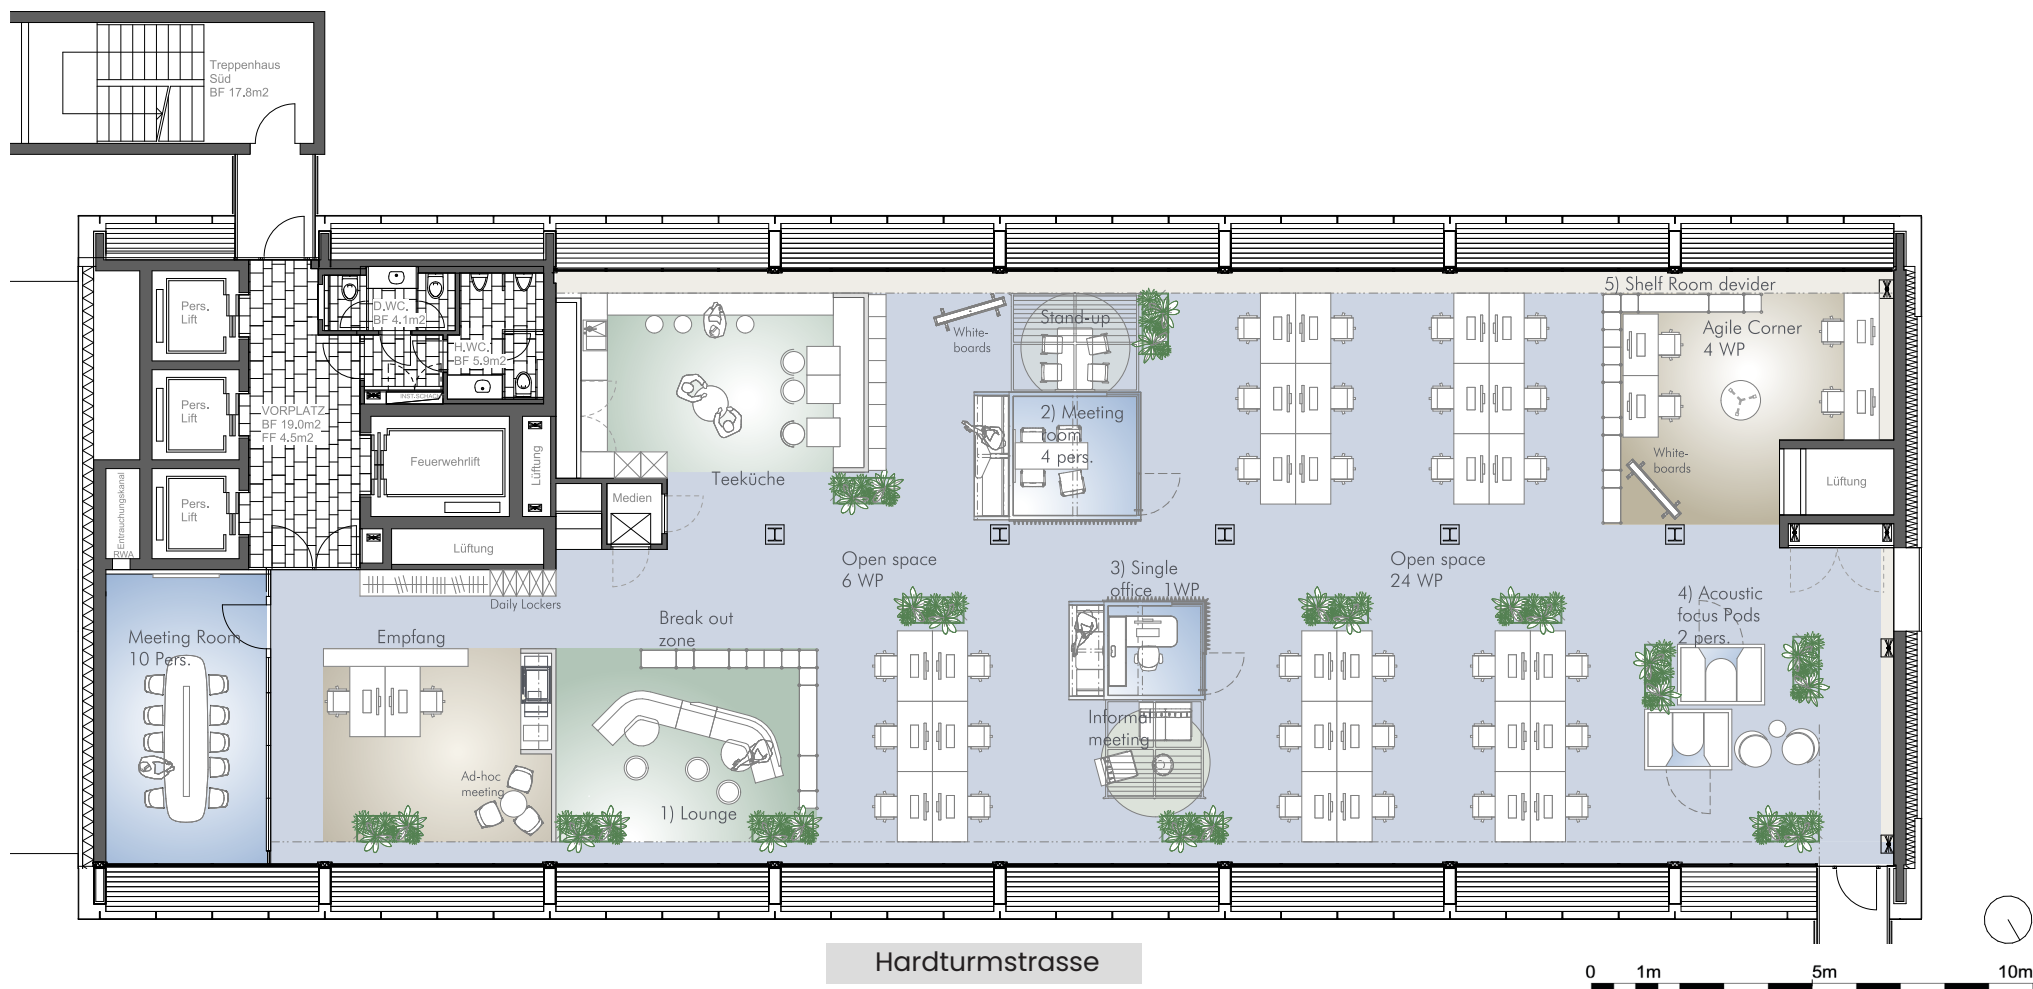

Die Vermarktungspläne dienen der allgemeinen Information. Änderungen während dem Sanierungsprozess bleiben vorbehalten.

Beschreibung Ausbau Midi:

- Malerarbeiten Decke/Wände
- Neue Teeküche
- Neuer Bodenbelag

Beispiel Mietangebot 11. Obergeschoss

- Mietzins netto CHF 515.00 / m² p.a. *
- plus Nebenkosten CHF 45.00 / m² p.a.
- zzgl. MwSt. 8.1%

* Annahme Abschluss 10-Jahresvertrag

Nutzungsbeispiel 11.OG, ca. 486 m² (inkl. ZF)


- Headcount: ca. 57 Personen
- Sharing Ratio: 1.67 Pers./Desk
- Workplaces: ca. 34 WP

Kontakt und Vermietung

Mobimo Management AG
Seestrasse 59, 8700 Küsnacht
+41 44 397 15 99
vermarktung@mobimo.ch

Hardturmstrasse 3

Factsheet Maxi: Classic

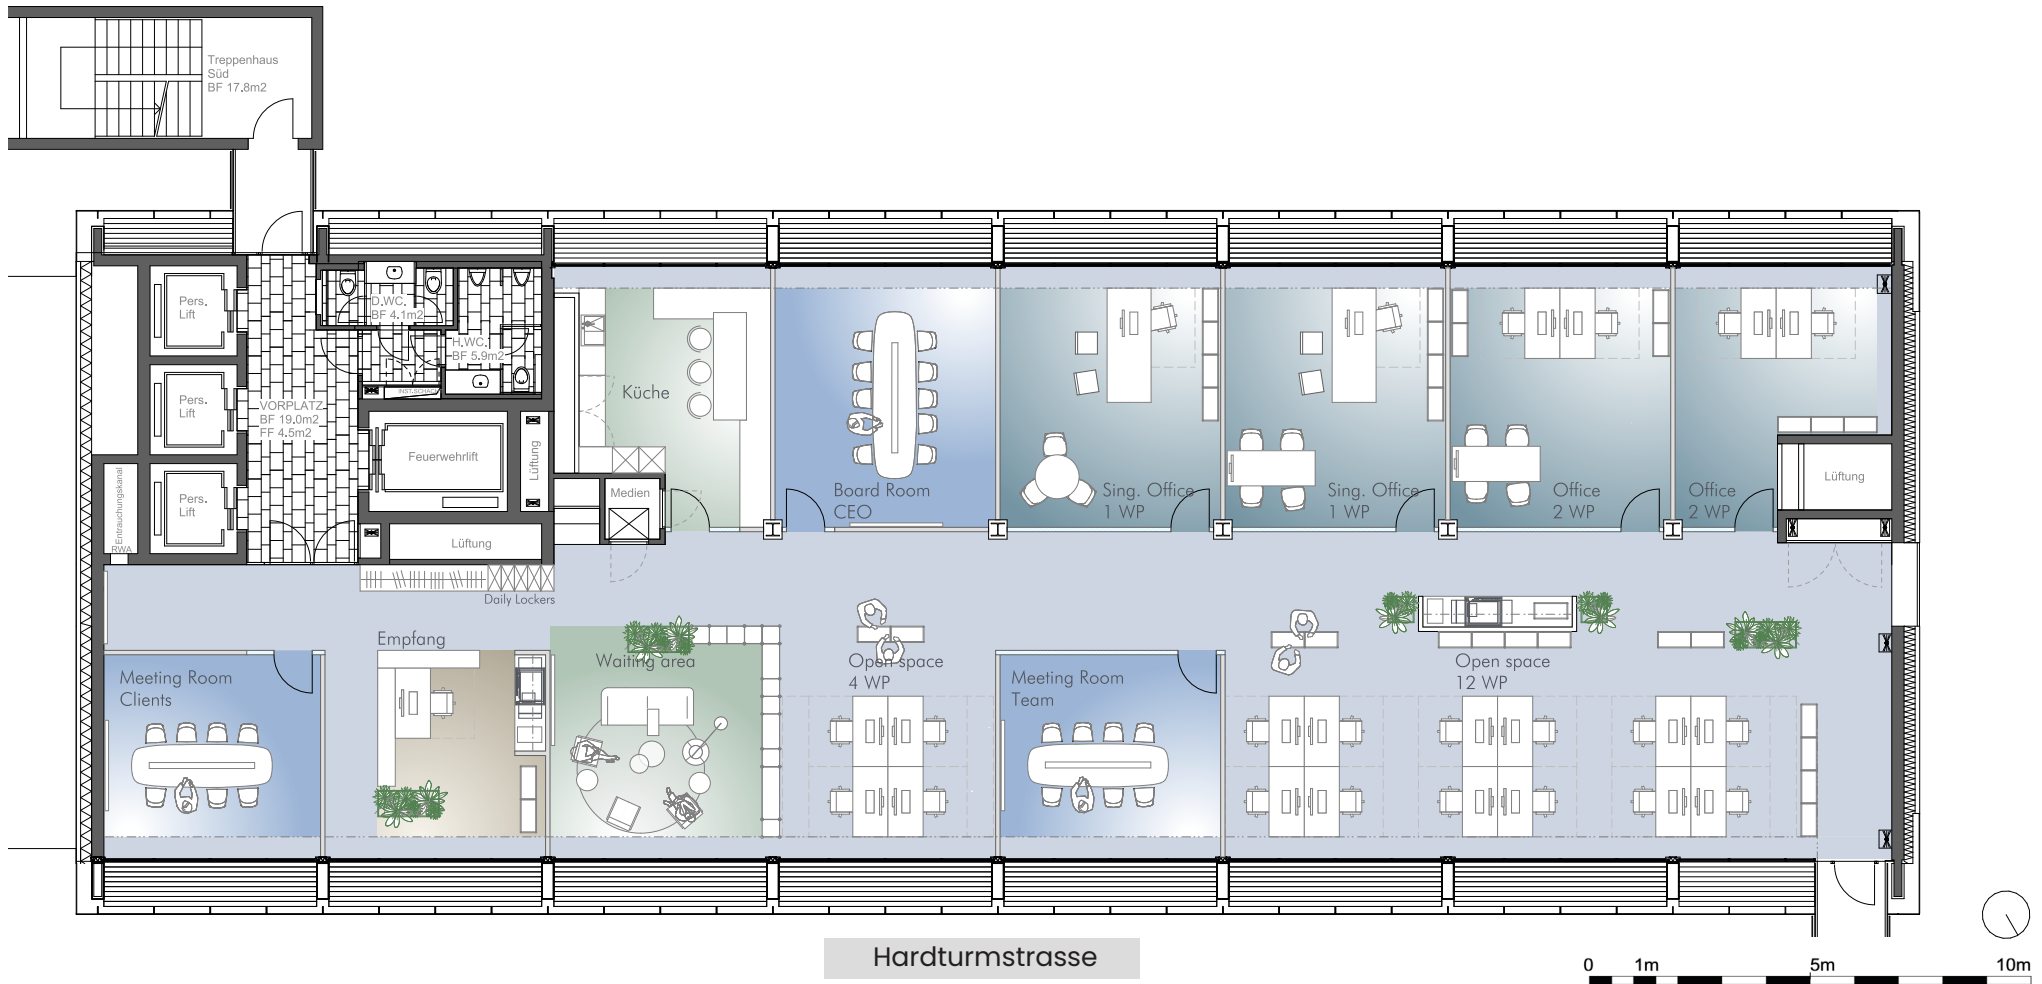

Die Vermarktungspläne dienen der allgemeinen Information.
Änderungen während dem Sanierungsprozess bleiben vorbehalten.

Mietangebot

Gerne unterbreiten wir Ihnen für die Variante Maxi ein auf Ihre Bedürfnisse abgestimmtes Angebot. Kontaktieren Sie uns für eine Beratung.

Nutzungsbeispiel 11.OG, ca. 486 m² (inkl. ZF)

- Headcount: ca. 37 Personen
- Sharing Ratio: 1.67 Pers./Desk
- Workplaces: ca. 22 WP

Kontakt und Vermietung

Mobimo Management AG
Seestrasse 59, 8700 Küsnacht
+41 44 397 15 99
vermarktung@mobimo.ch