




Die Vermarktungspläne dienen der allgemeinen Information. Änderungen während dem Sanierungsprozess bleiben vorbehalten.

Etage 3. Obergeschoss
Bürofläche 481 m²
inkl. anteilmässige Zuschlagsfläche 17 m²*

Kontakt und Vermietung

Mobimo Management AG
Seestrasse 59, 8700 Küsnacht
+41 44 397 15 99
vermarktung@mobimo.ch

* Zuschlagsfläche: Sanitäre Anlagen, Eingangsbereich, Duschen und Garderoben im UG

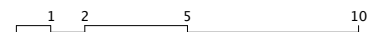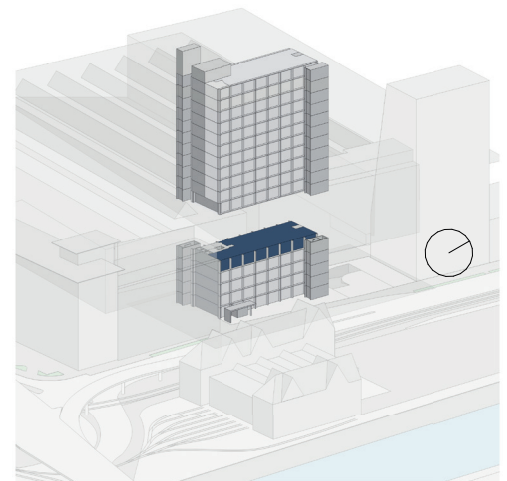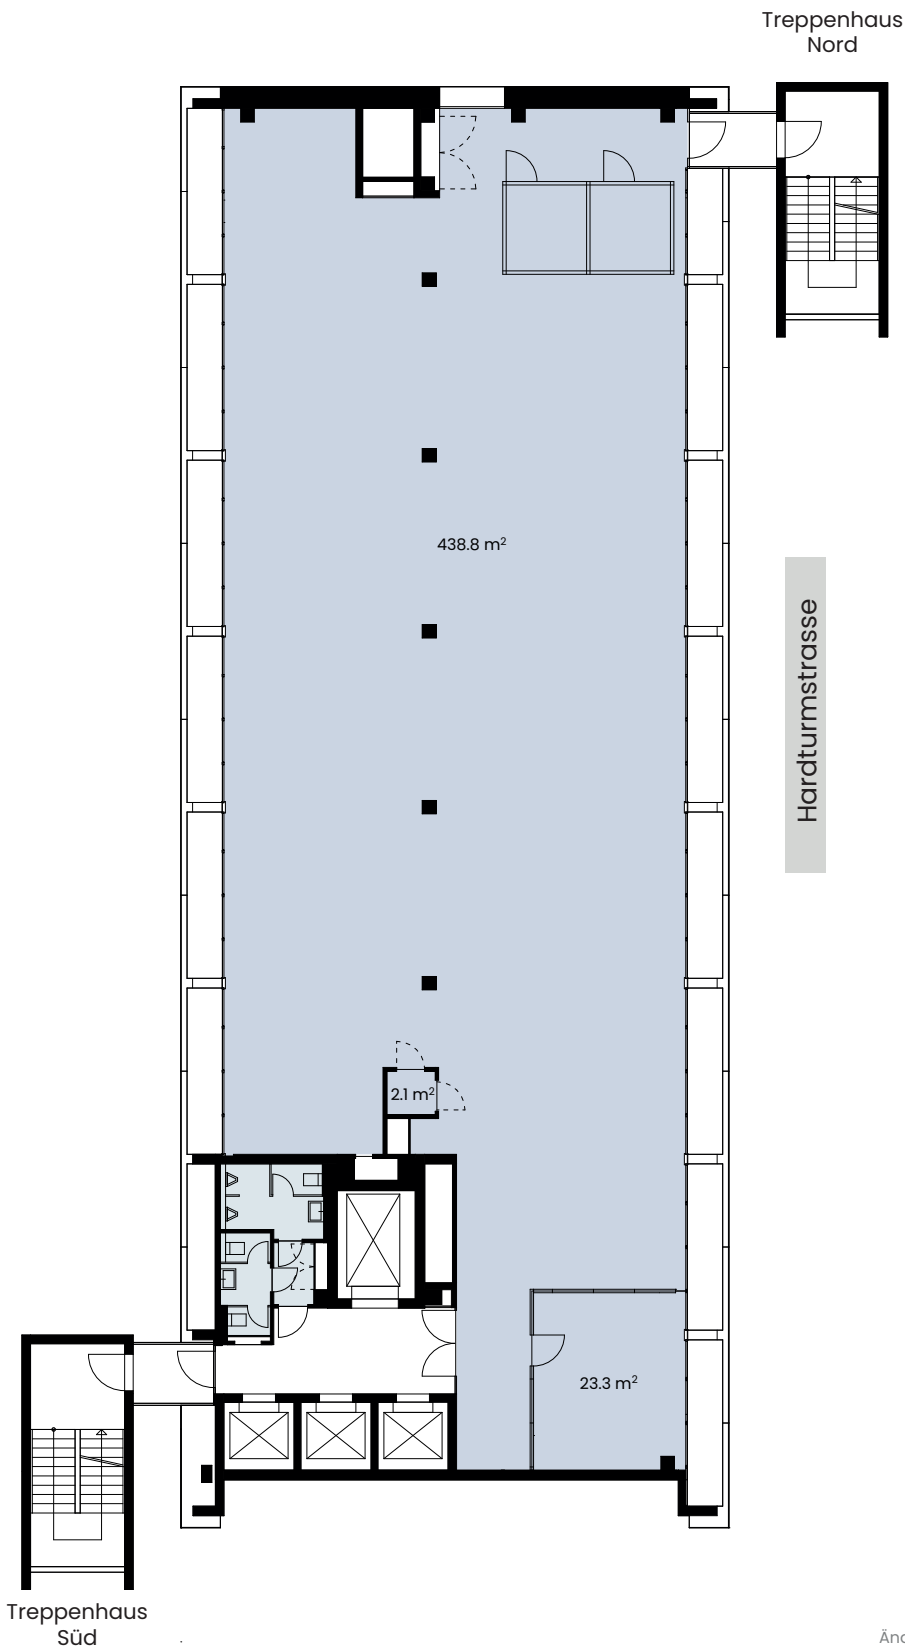




Die Vermarktungspläne dienen der allgemeinen Information. Änderungen während dem Sanierungsprozess bleiben vorbehalten.

Etage 4. Obergeschoss
Bürofläche 481 m²
inkl. anteilmässige Zuschlagsfläche 17 m²*

Kontakt und Vermietung

Mobimo Management AG
Seestrasse 59, 8700 Küsnacht
+41 44 397 15 99
vermarktung@mobimo.ch

* Zuschlagsfläche: Sanitäre Anlagen, Eingangsbereich, Duschen und Garderoben im UG

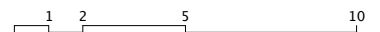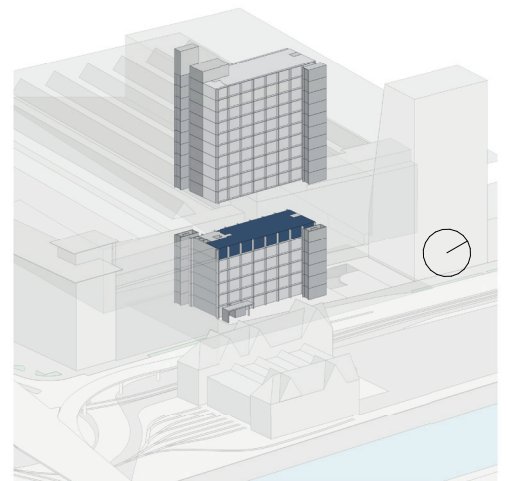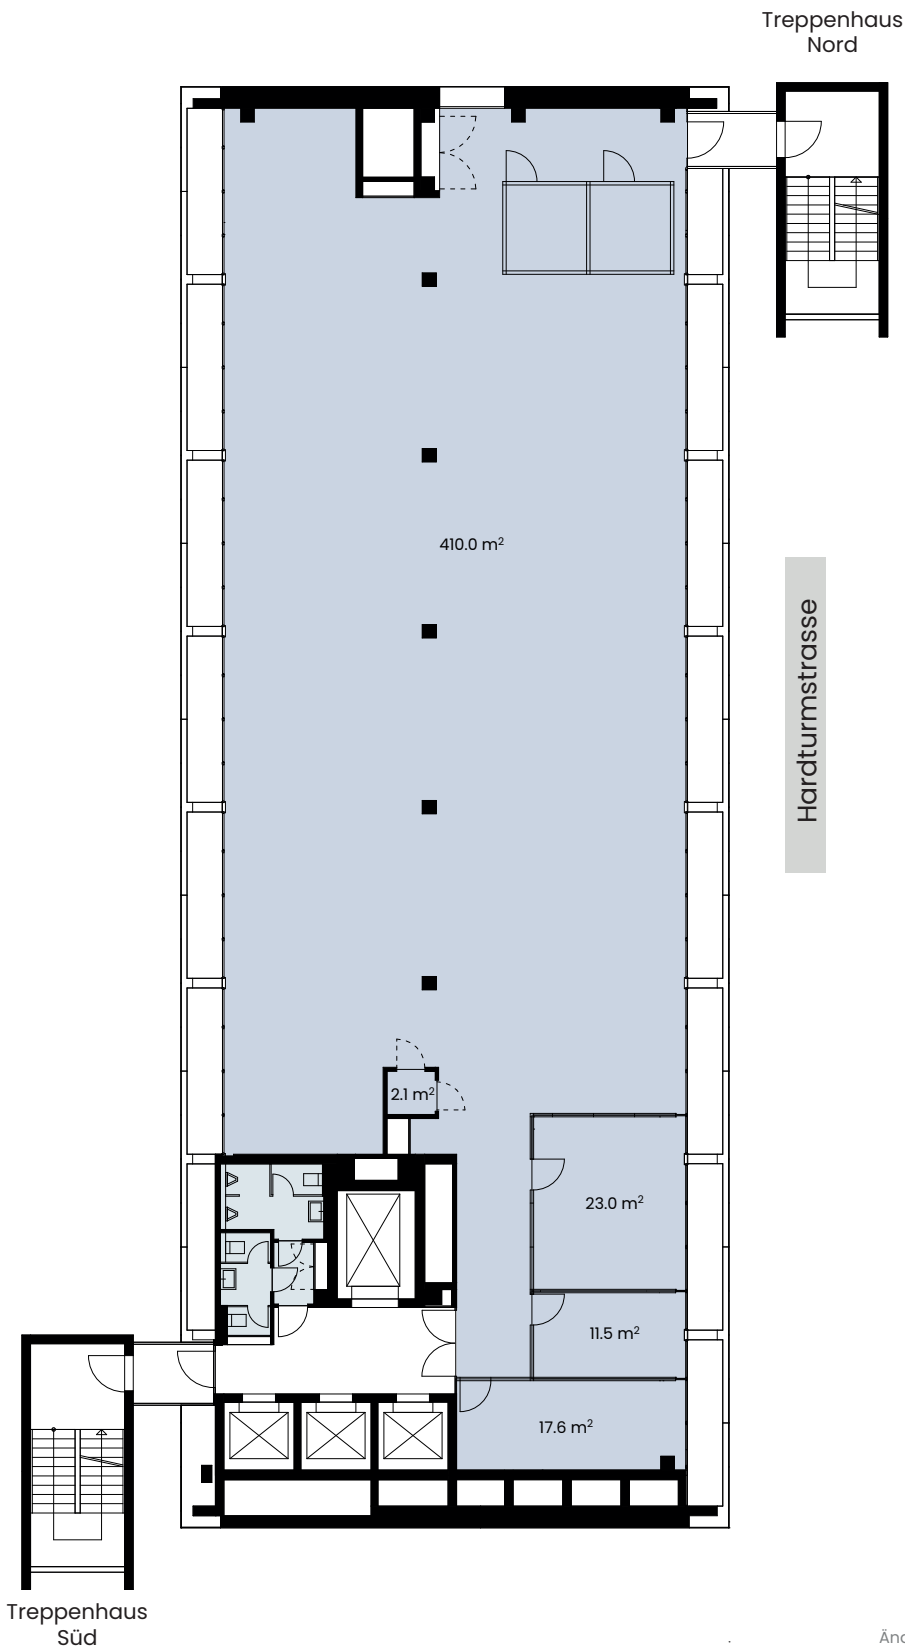




Die Vermarktungspläne dienen der allgemeinen Information.
Änderungen während dem Sanierungsprozess bleiben vorbehalten.

Etage 5. Obergeschoss
Bürofläche 481 m²
inkl. anteilmässige Zuschlagsfläche 17 m²*

Kontakt und Vermietung

Mobimo Management AG
Seestrasse 59, 8700 Küsnacht
+41 44 397 15 99
vermarktung@mobimo.ch

* Zuschlagsfläche: Sanitäre Anlagen, Eingangsbereich, Duschen und Garderoben im UG

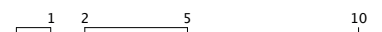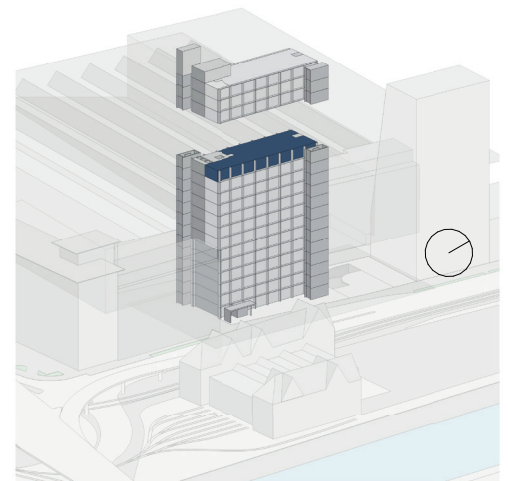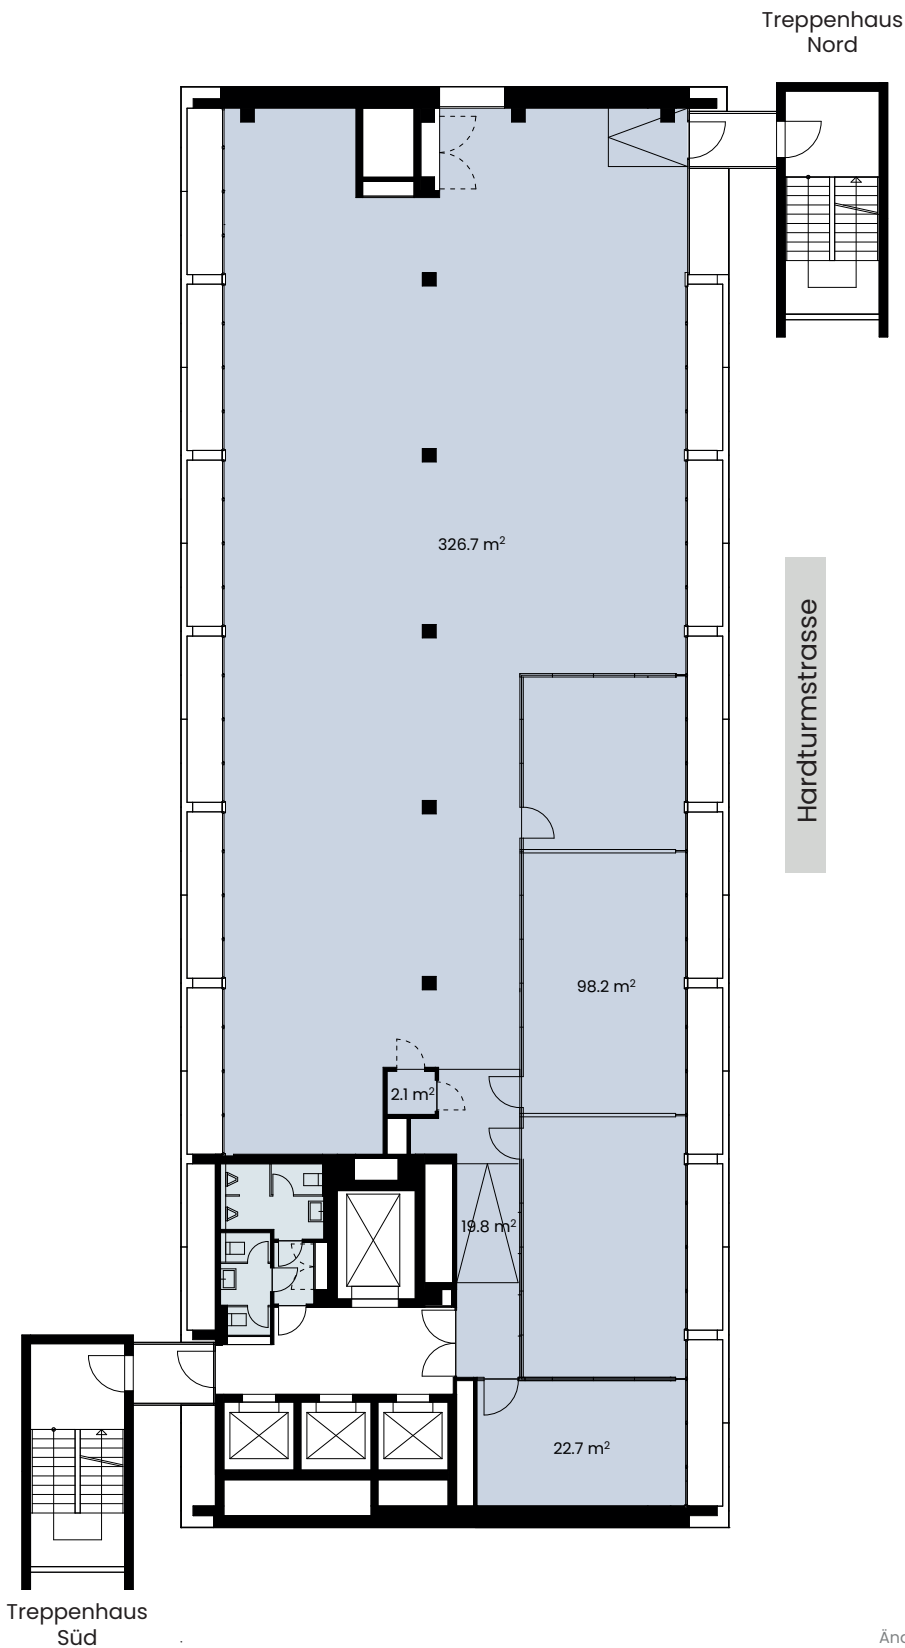

Die Vermarktungspläne dienen der allgemeinen Information. Änderungen während dem Sanierungsprozess bleiben vorbehalten.

Etage 12. Obergeschoss
Bürofläche 486 m²
inkl. anteilmässige Zuschlagsfläche 17 m²*

Kontakt und Vermietung

Mobimo Management AG
 Seestrasse 59, 8700 Küsnacht
 +41 44 397 15 99
 vermarktung@mobimo.ch

* Zuschlagsfläche: Sanitäre Anlagen, Eingangsbereich, Duschen und Garderoben im UG